

Casa Tipo 1-2

Las imágenes utilizadas en este material son para efectos de promoción y venta del proyecto en mención y no comprometen a la constructora y/o promotor comercial. Todas las texturas, colores, materiales y otros elementos pueden cambiar sin previo aviso, siempre y cuando no altere en nada la calidad del producto final a entregar. Todo el mobiliario es decorativo y no hace parte en su totalidad del producto final.



área 151.27m²




SOGAMOSO
PARK

Casa Tipo 1-2


área 151.27m²

Las imágenes utilizadas en este material son para efectos de promoción y venta del proyecto en mención y no comprometen a la constructora y/o promotor comercial. Todas las texturas, colores, materiales y otros elementos pueden cambiar sin previo aviso, siempre y cuando no altere en nada la calidad del producto final a entregar. Todo el mobiliario es decorativo y no hace parte en su totalidad del producto final.


- Hall de acceso
- Sala principal
- Comedor 6 puestos integrado con cocina tipo península con barra auxiliar de 3 puestos.
- Habitación auxiliar 1 con closet y baño privado.
- Habitación auxiliar 2 con closet y baño social completo.
- Jardín interior completo
- Habitación principal con amplio walk in closet y baño privado.
- Estudio, sala de tv, baño social, cuarto de ropas y amplia terraza.
- 1 Parqueadero cubierto.
- Antejardín.

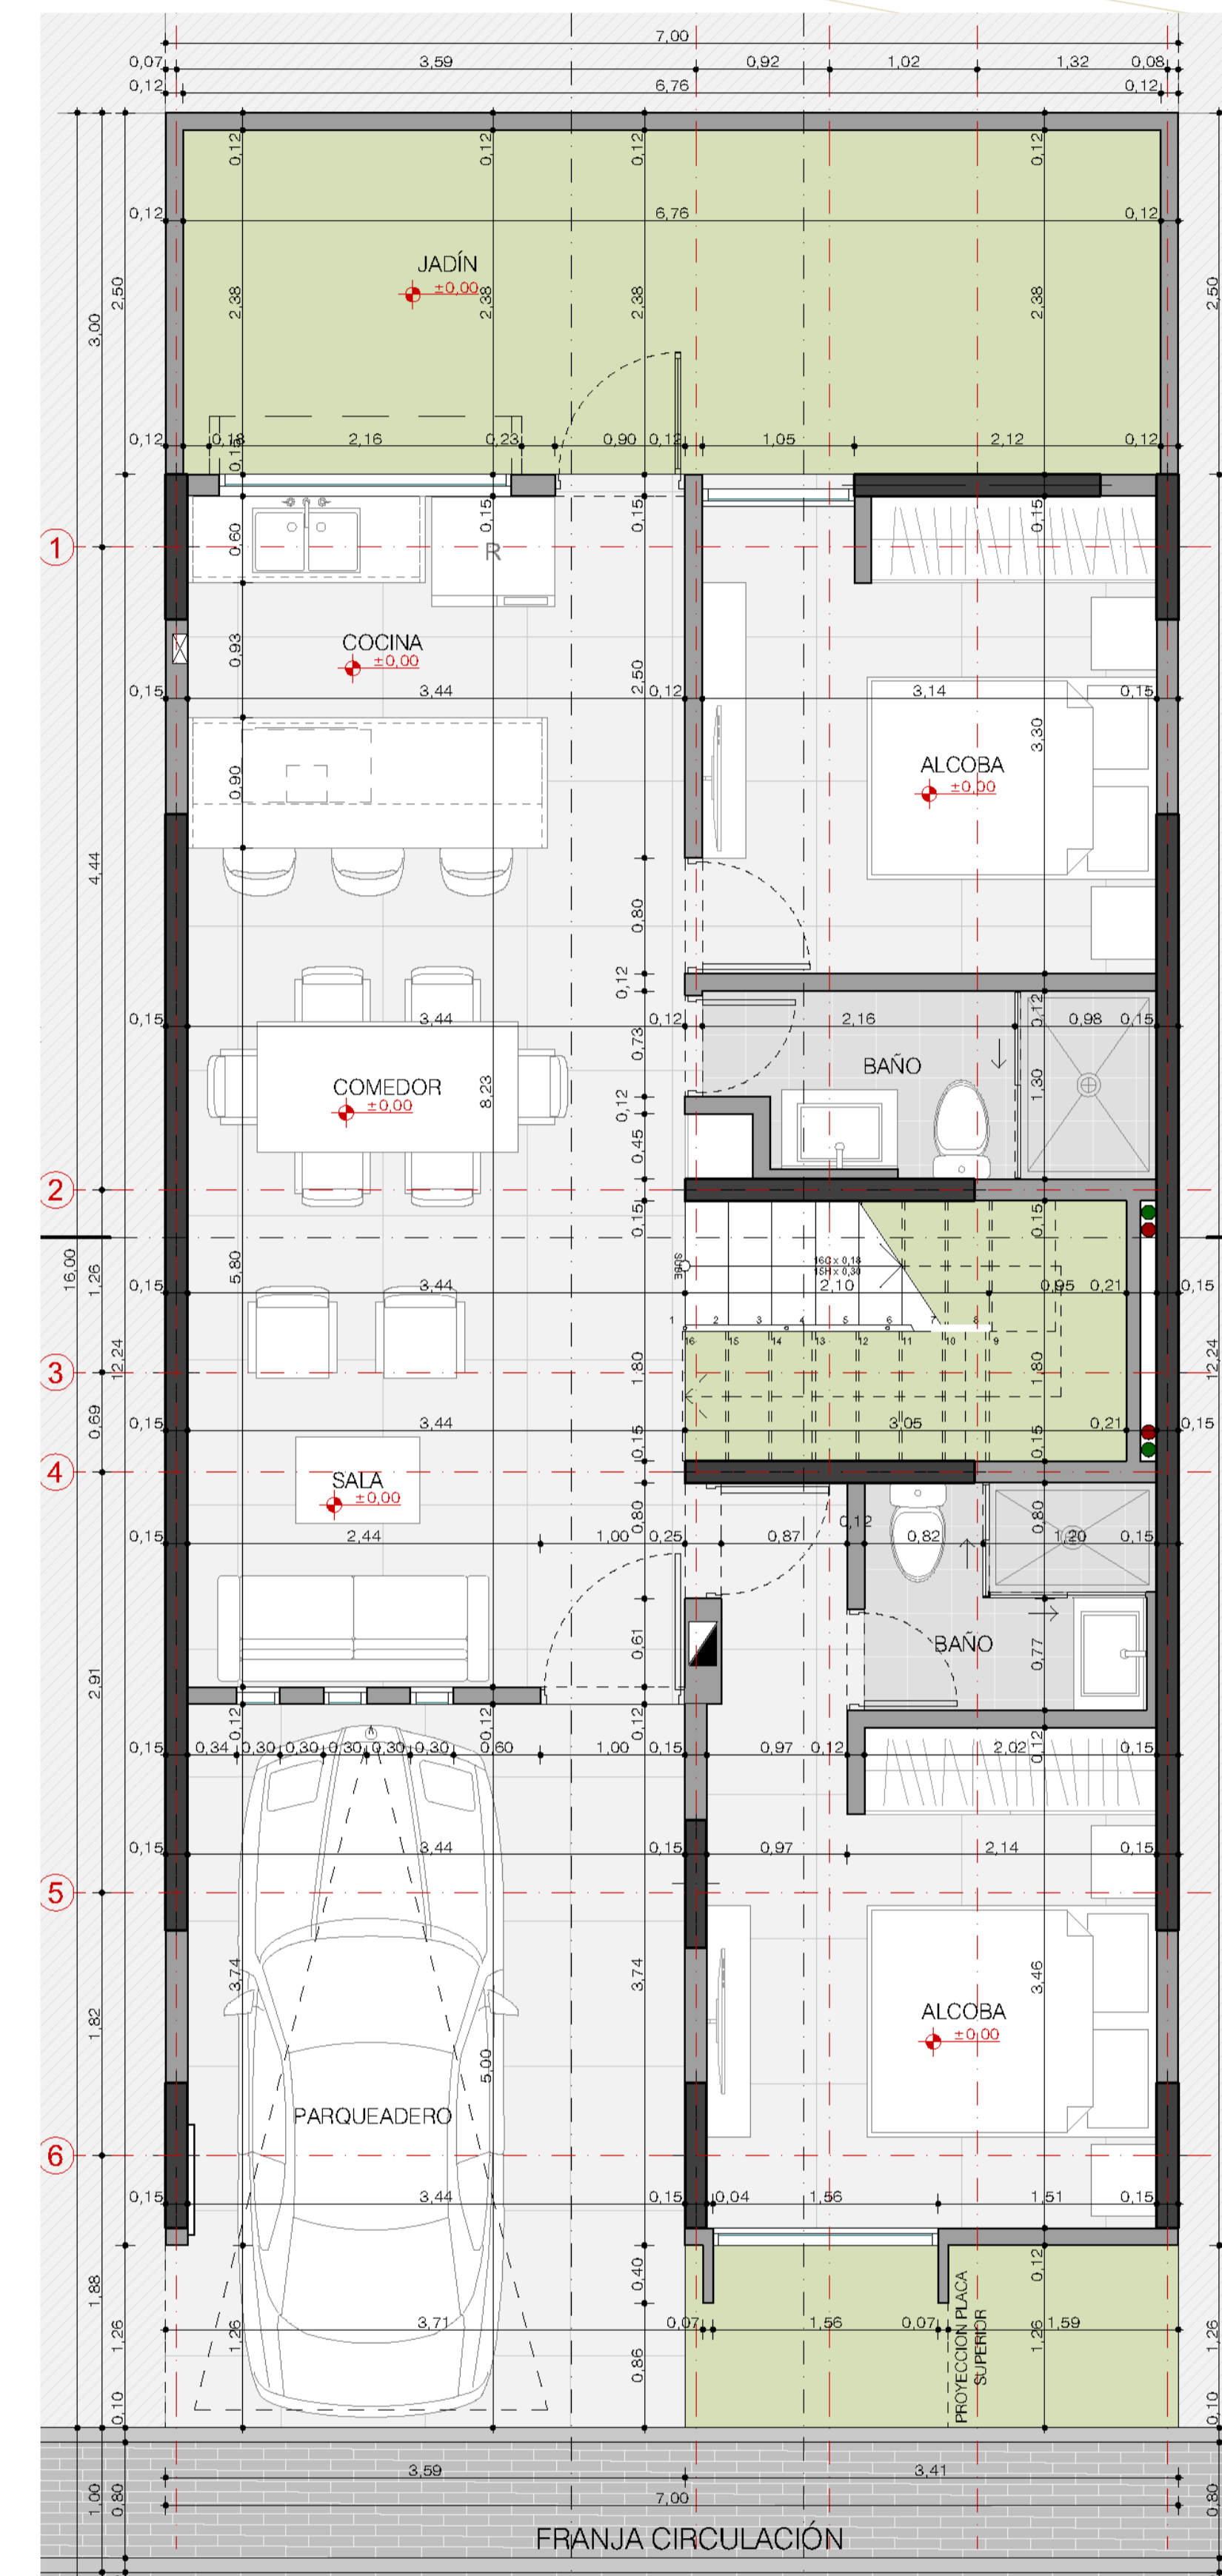

Primer nivel
área 92.50m²

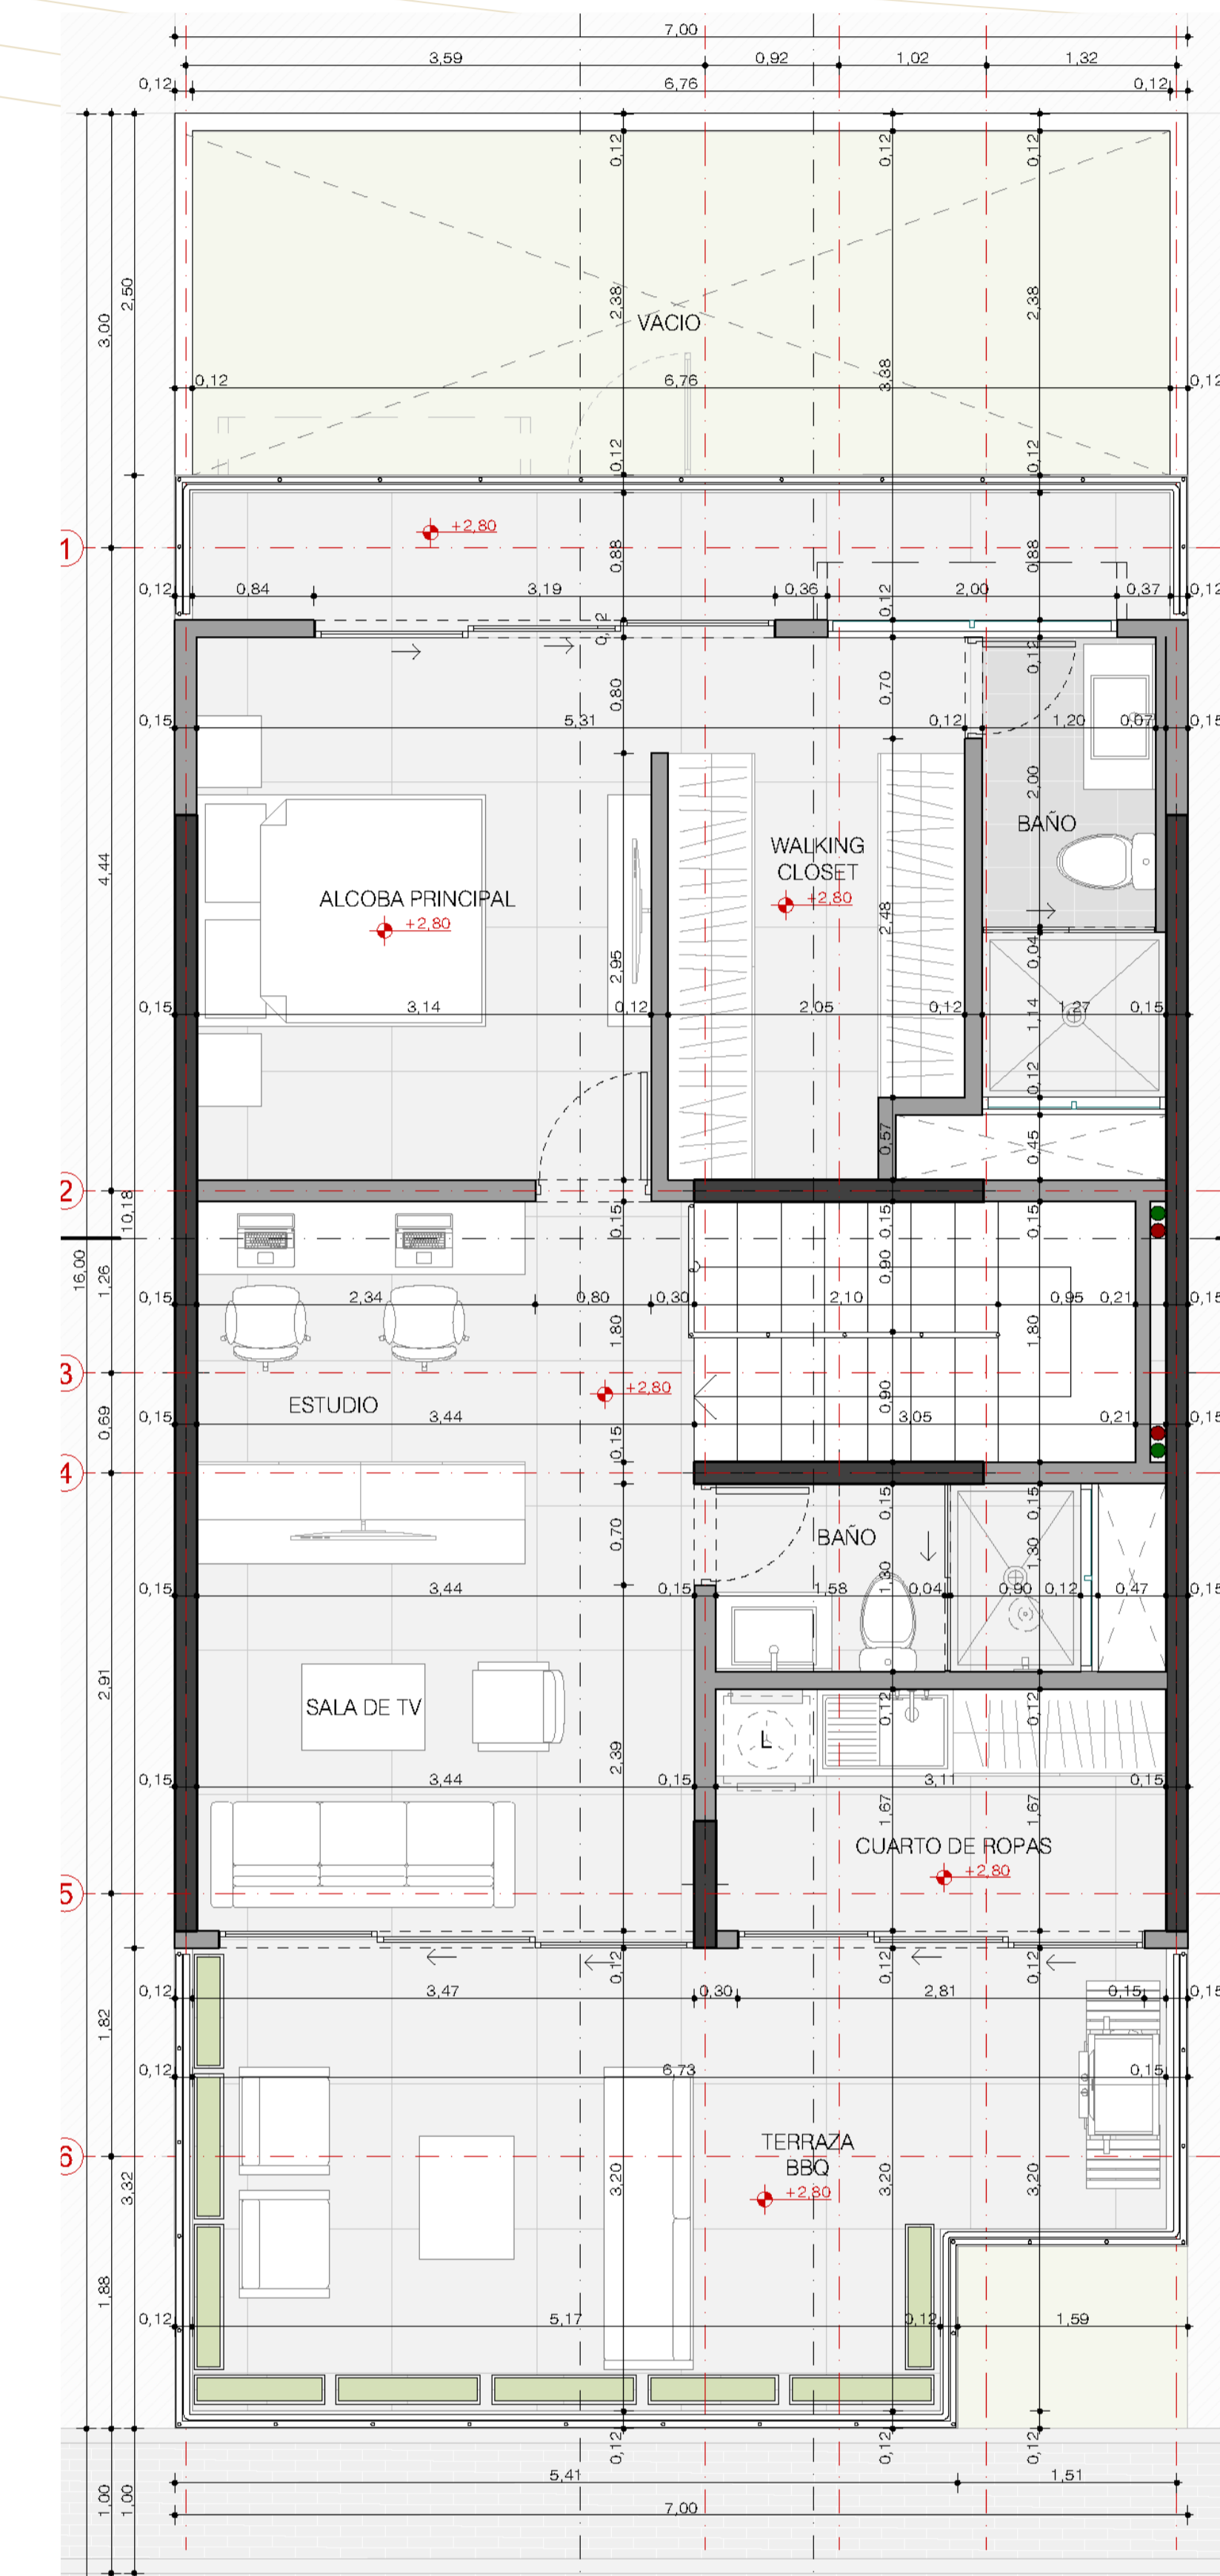

Altillo
área 58.77m²

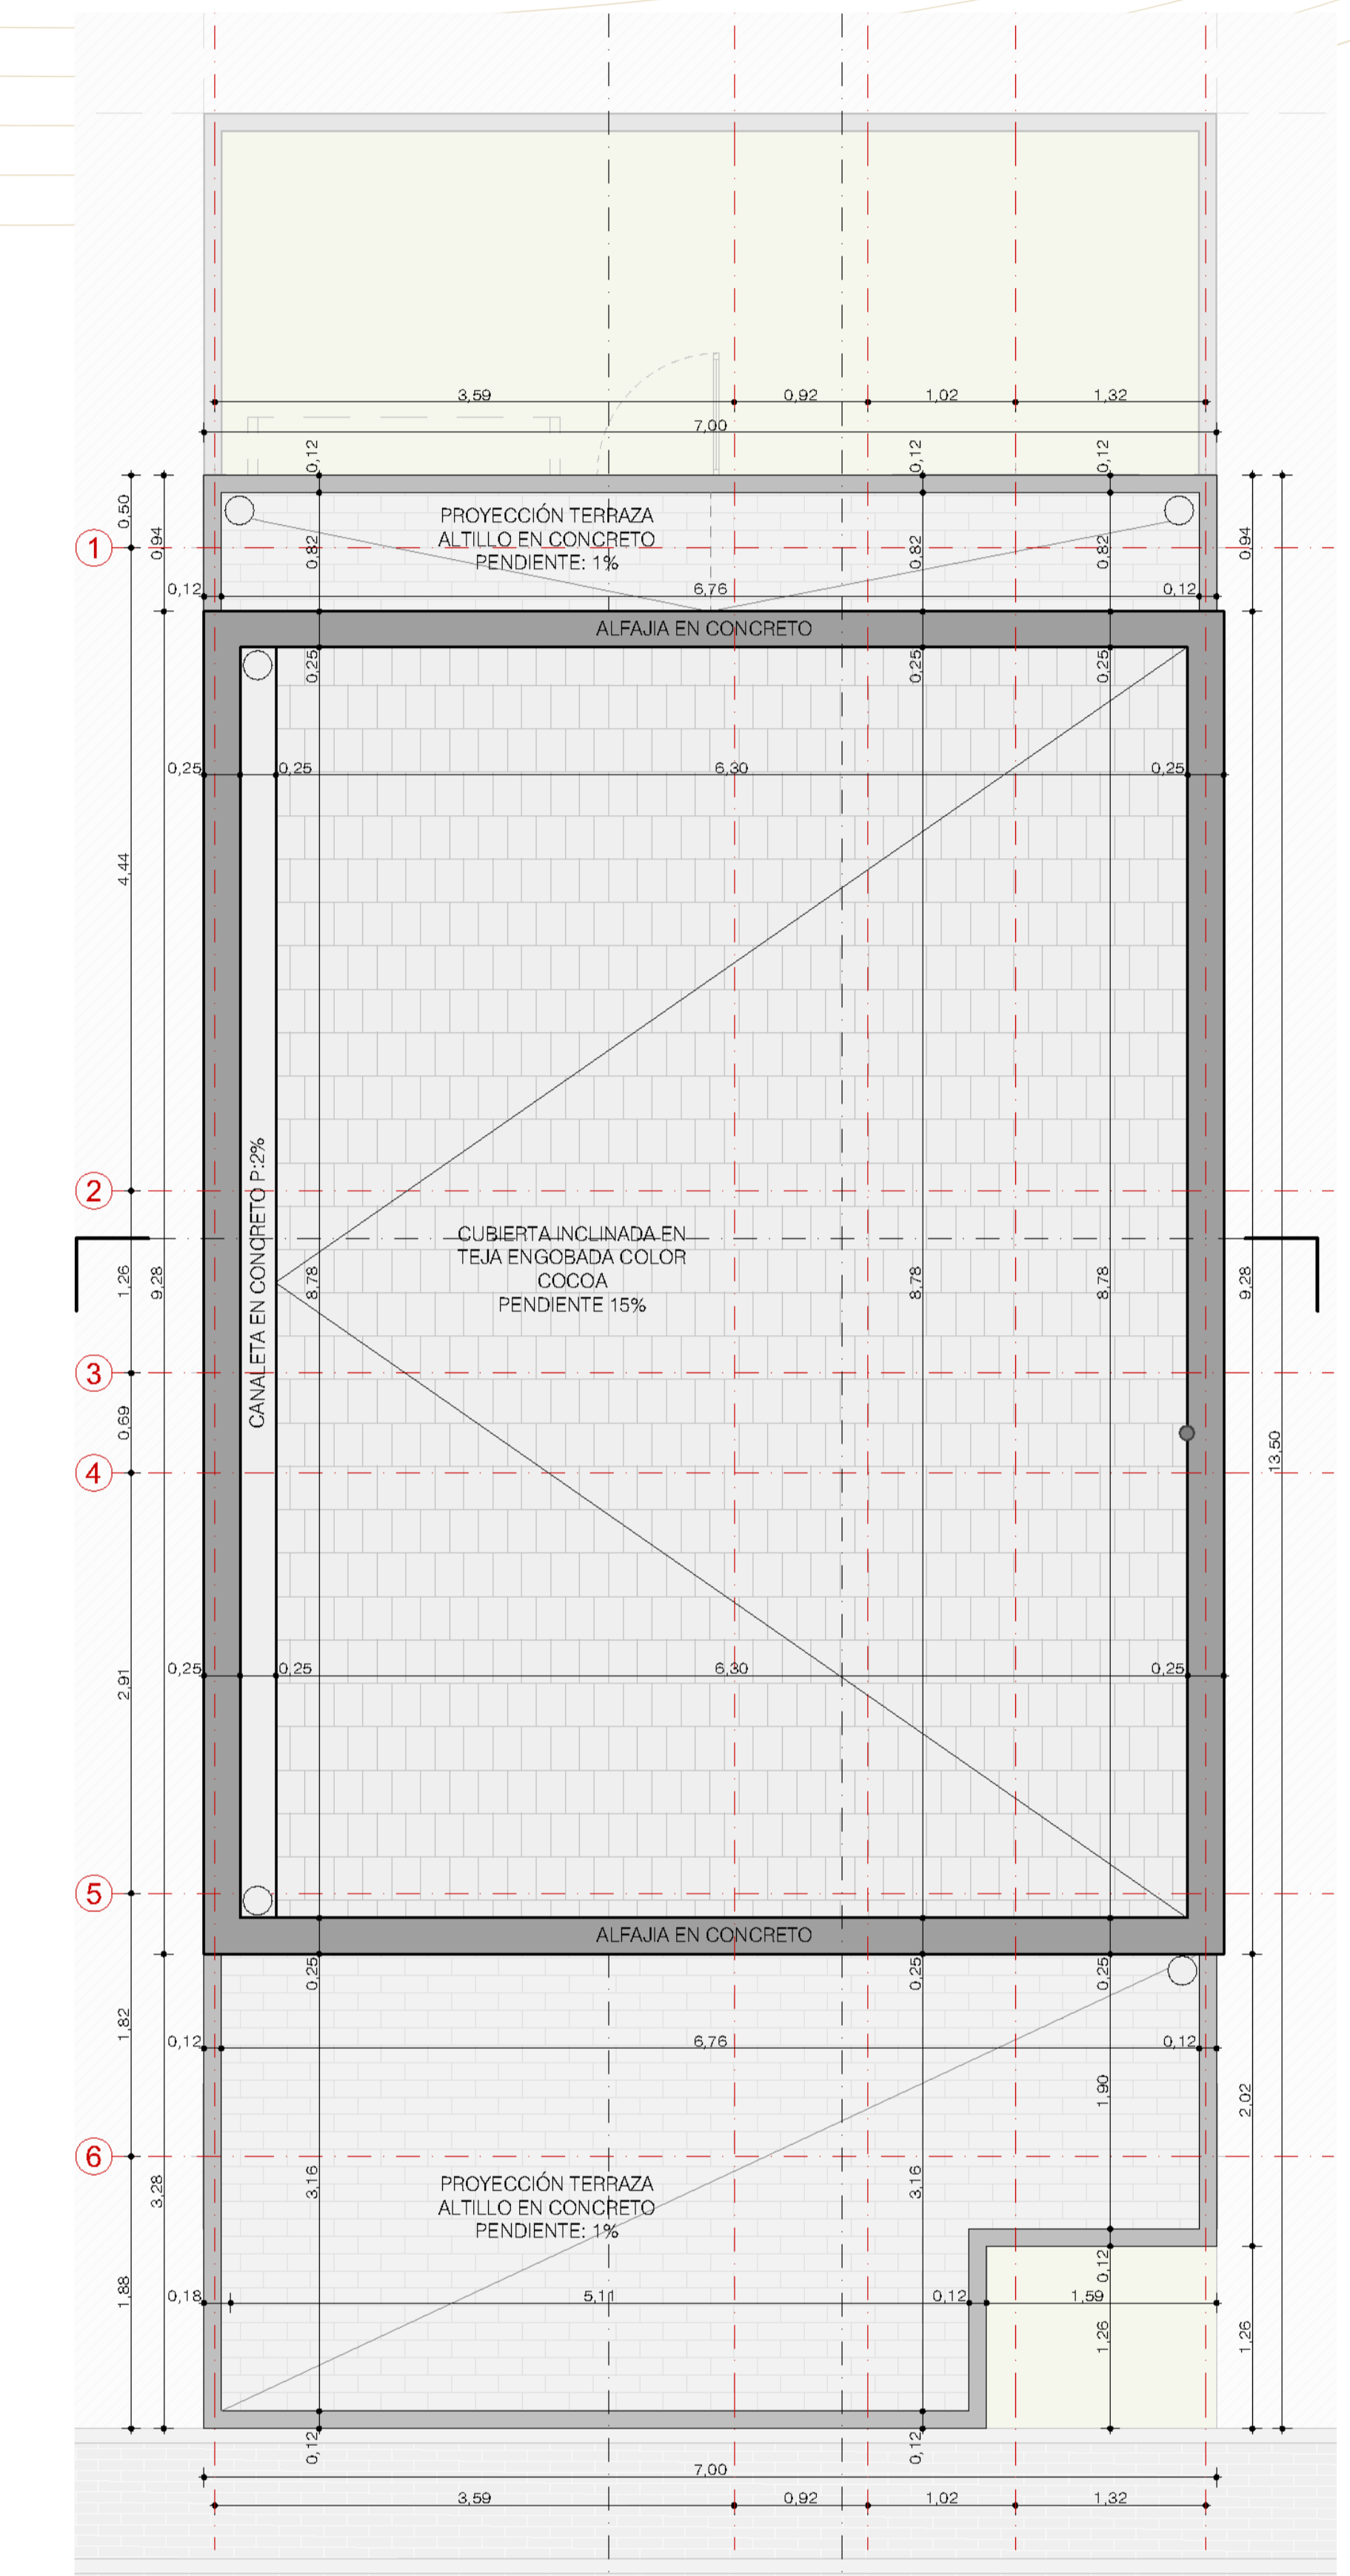

Cubierta