

Casa Tipo 1-4

solo para lotes esquineros



área 175.19m²

Las imágenes utilizadas en este material son para efectos de promoción y venta del proyecto en mención y no comprometen a la constructora y/o promotor comercial. Todas las texturas, colores, materiales y otros elementos pueden cambiar sin previo aviso, siempre y cuando no altere en nada la calidad del producto final a entregar. Todo el mobiliario es decorativo y no hace parte en su totalidad del producto final.




SOGAMOSO
PARK

Casa Tipo 1-4 solo para lotes esquineros


área 175.19m²

Las imágenes utilizadas en este material son para efectos de promoción y venta del proyecto en mención y no comprometen a la constructora y/o promotor comercial. Todas las texturas, colores, materiales y otros elementos pueden cambiar sin previo aviso, siempre y cuando no altere en nada la calidad del producto final a entregar. Todo el mobiliario es decorativo y no hace parte en su totalidad del producto final.


- Hall de acceso.
- Sala principal
- Comedor 6 puestos integrado con cocina tipo península con barra auxiliar de 3 puestos.
- Habitación auxiliar 1 con closet y baño privado.
- Habitación auxiliar 2 con closet y baño social completo.
- Jardín interior completo.
- Habitación principal con amplio closet y baño privado.
- Habitación auxiliar 3 con closet y baño privado.
- Estudio, sala de tv, zona de servicio y amplia terraza.
- 1 Parqueadero cubierto.
- Antejardín.

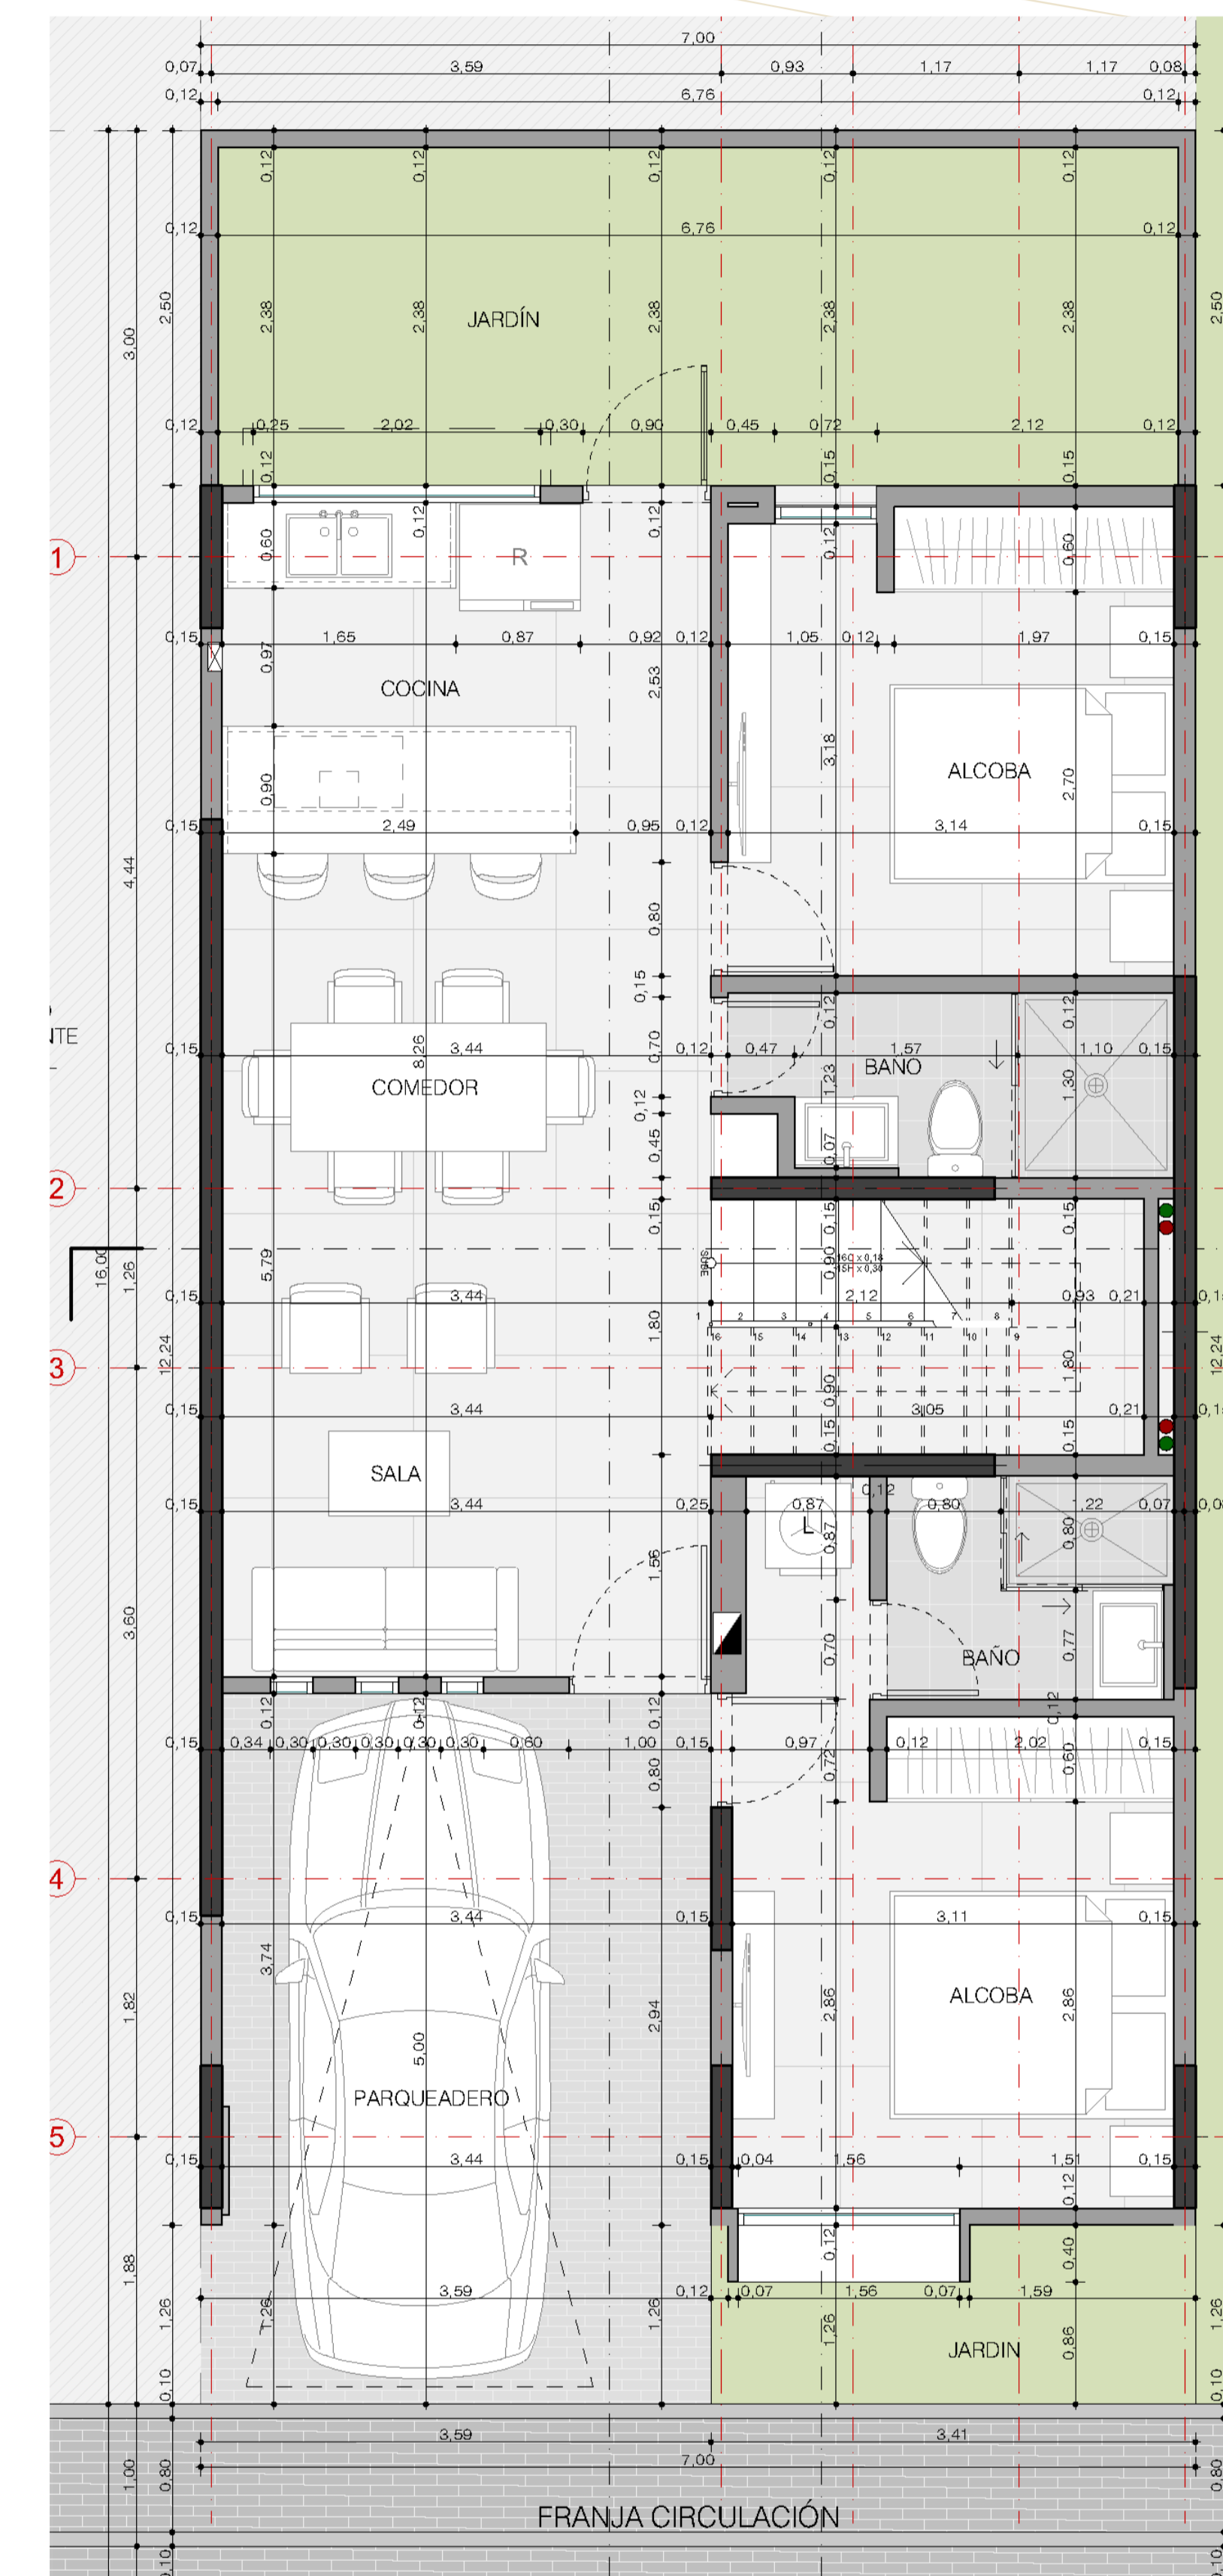

Primer nivel
área 92.50m²

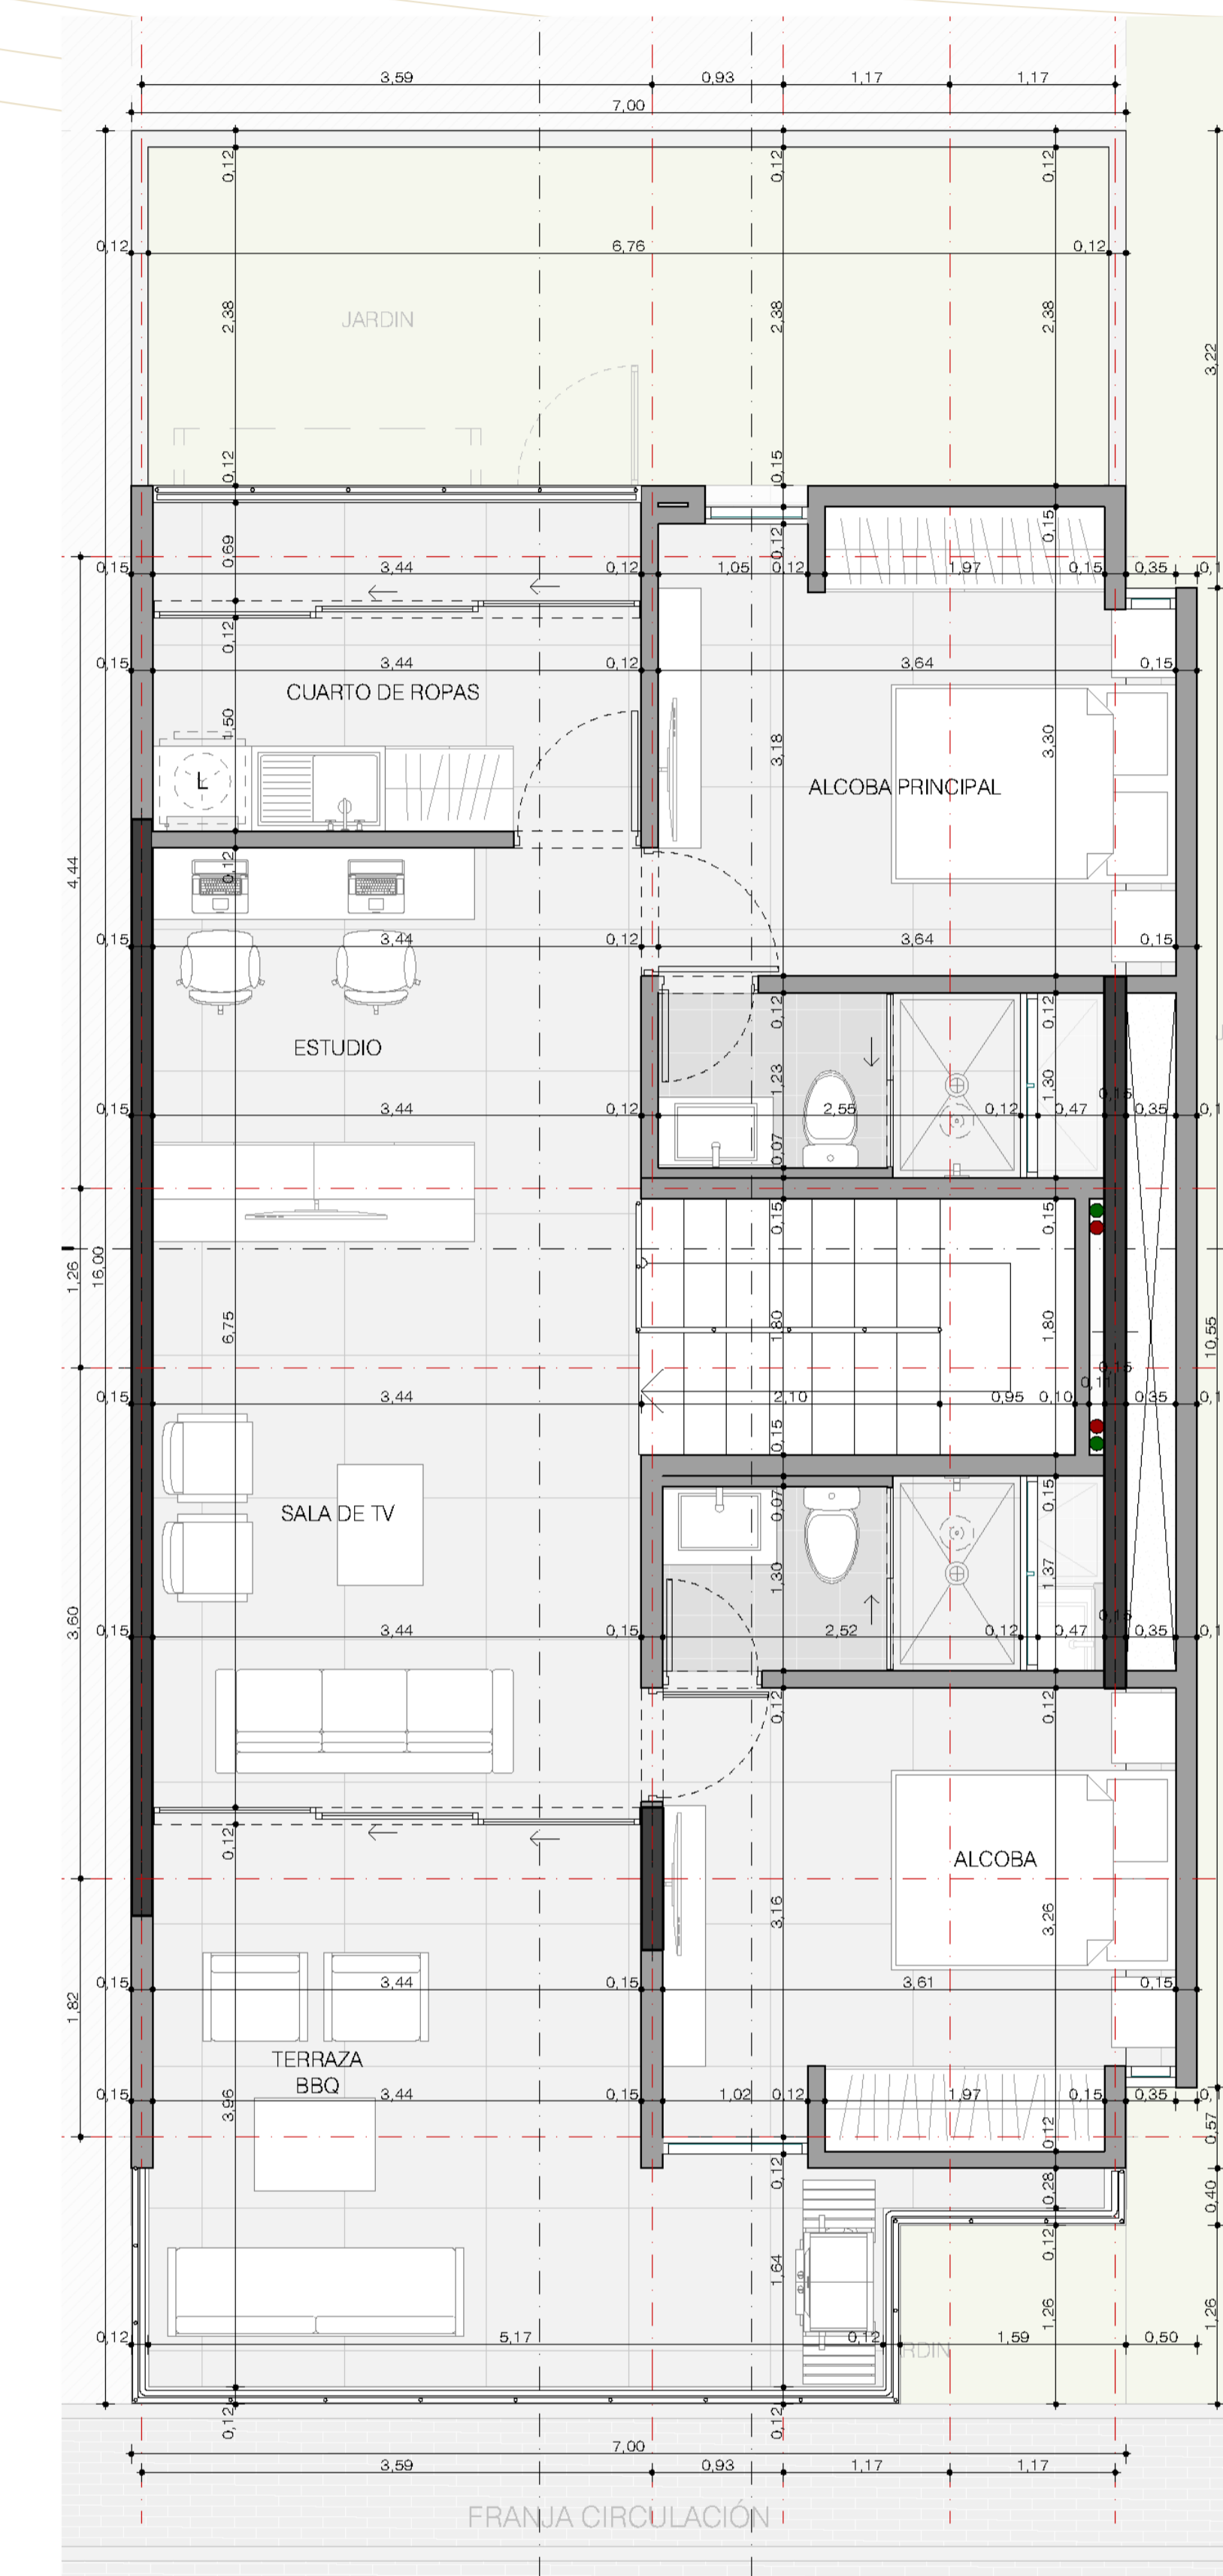

Atillo
área 82.69m²

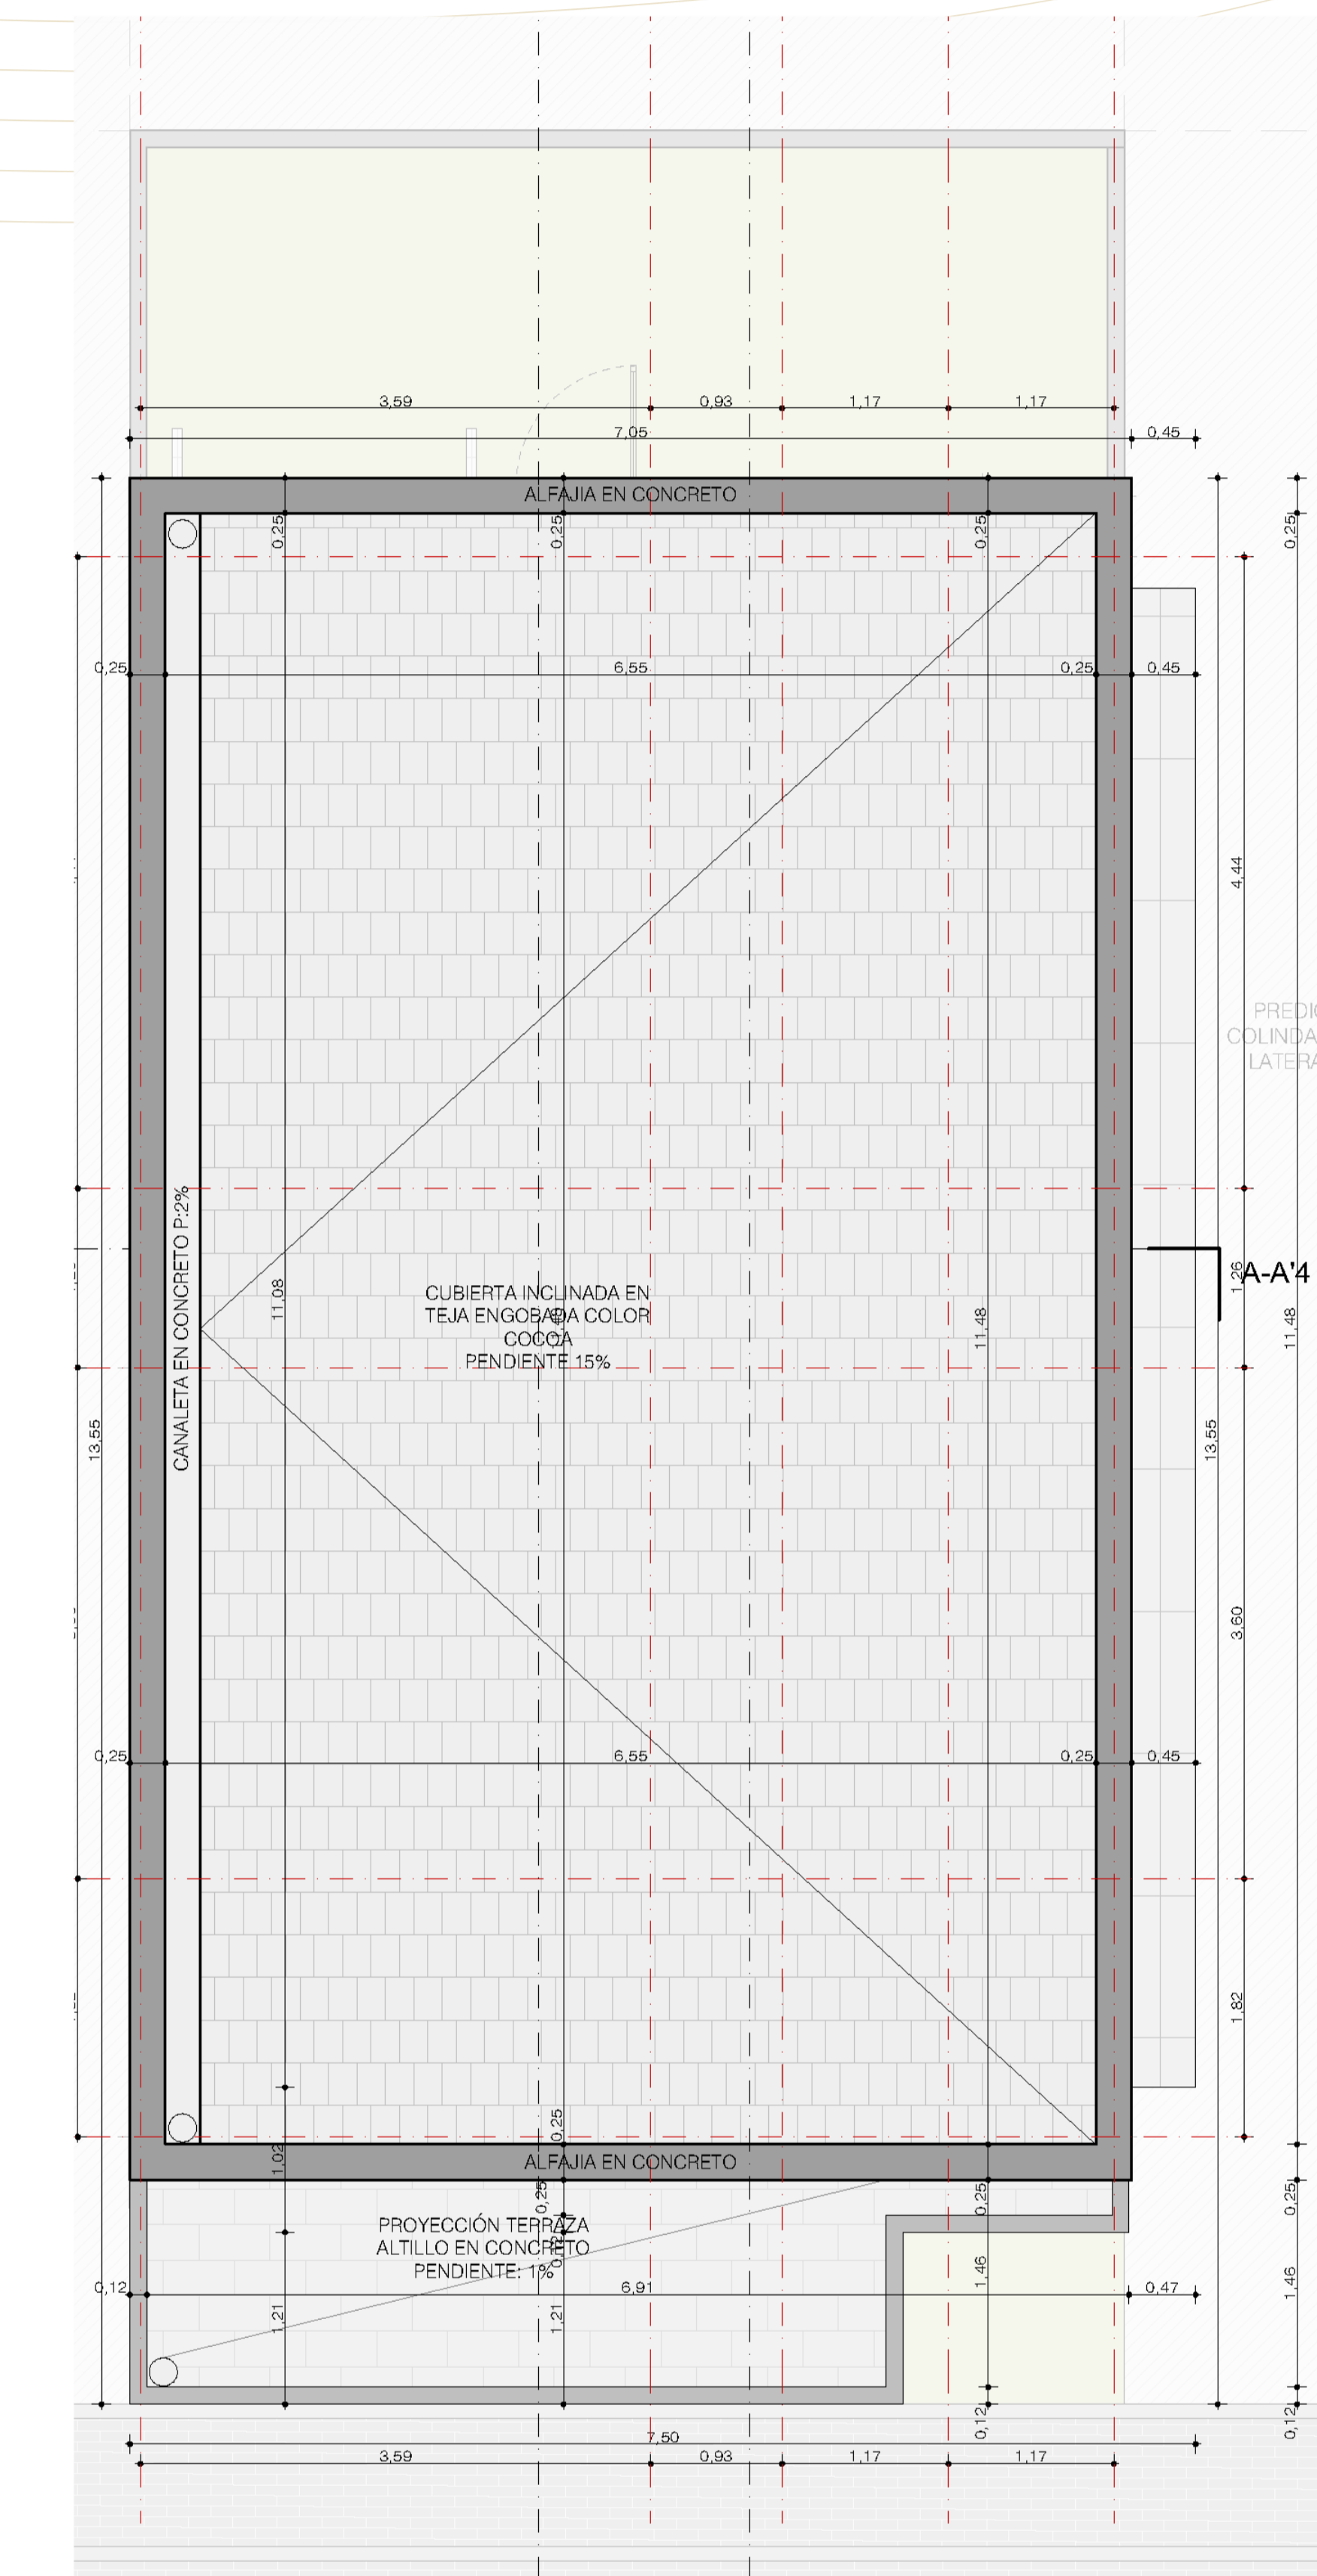

Cubierta