

Casa Tipo 1-1

Las imágenes utilizadas en este material son para efectos de promoción y venta del proyecto en mención y no comprometen a la constructora y/o promotor comercial. Todas las texturas, colores, materiales y otros elementos pueden cambiar sin previo aviso, siempre y cuando no altere en nada la calidad del producto final a entregar. Todo el mobiliario es decorativo y no hace parte en su totalidad del producto final.



área 100.24m²




SOGAMOSO
PARK

Casa Tipo 1-1


área 100.24m²

Las imágenes utilizadas en este material son para efectos de promoción y venta del proyecto en mención y no comprometen a la constructora y/o promotor comercial. Todas las texturas, colores, materiales y otros elementos pueden cambiar sin previo aviso, siempre y cuando no altere en nada la calidad del producto final a entregar. Todo el mobiliario es decorativo y no hace parte en su totalidad del producto final.

- Hall de acceso.
- Habitación principal con amplio closet y baño privado
- Habitación auxiliar 1 con amplio closet y baño social completo.
- Sala principal
- Comedor 6 puestos integrado con cocina tipo península con barra auxiliar de 3 puestos.
- Patio de ropas + Jardín Interior
- Jardín interior donde se ubicaran las futuras escalera de acceso a segundo piso cubierto con domo pensando en futura ampliación (casa tipo 1-2)
- 1 Parquadero cubierto.
- Antejardín.

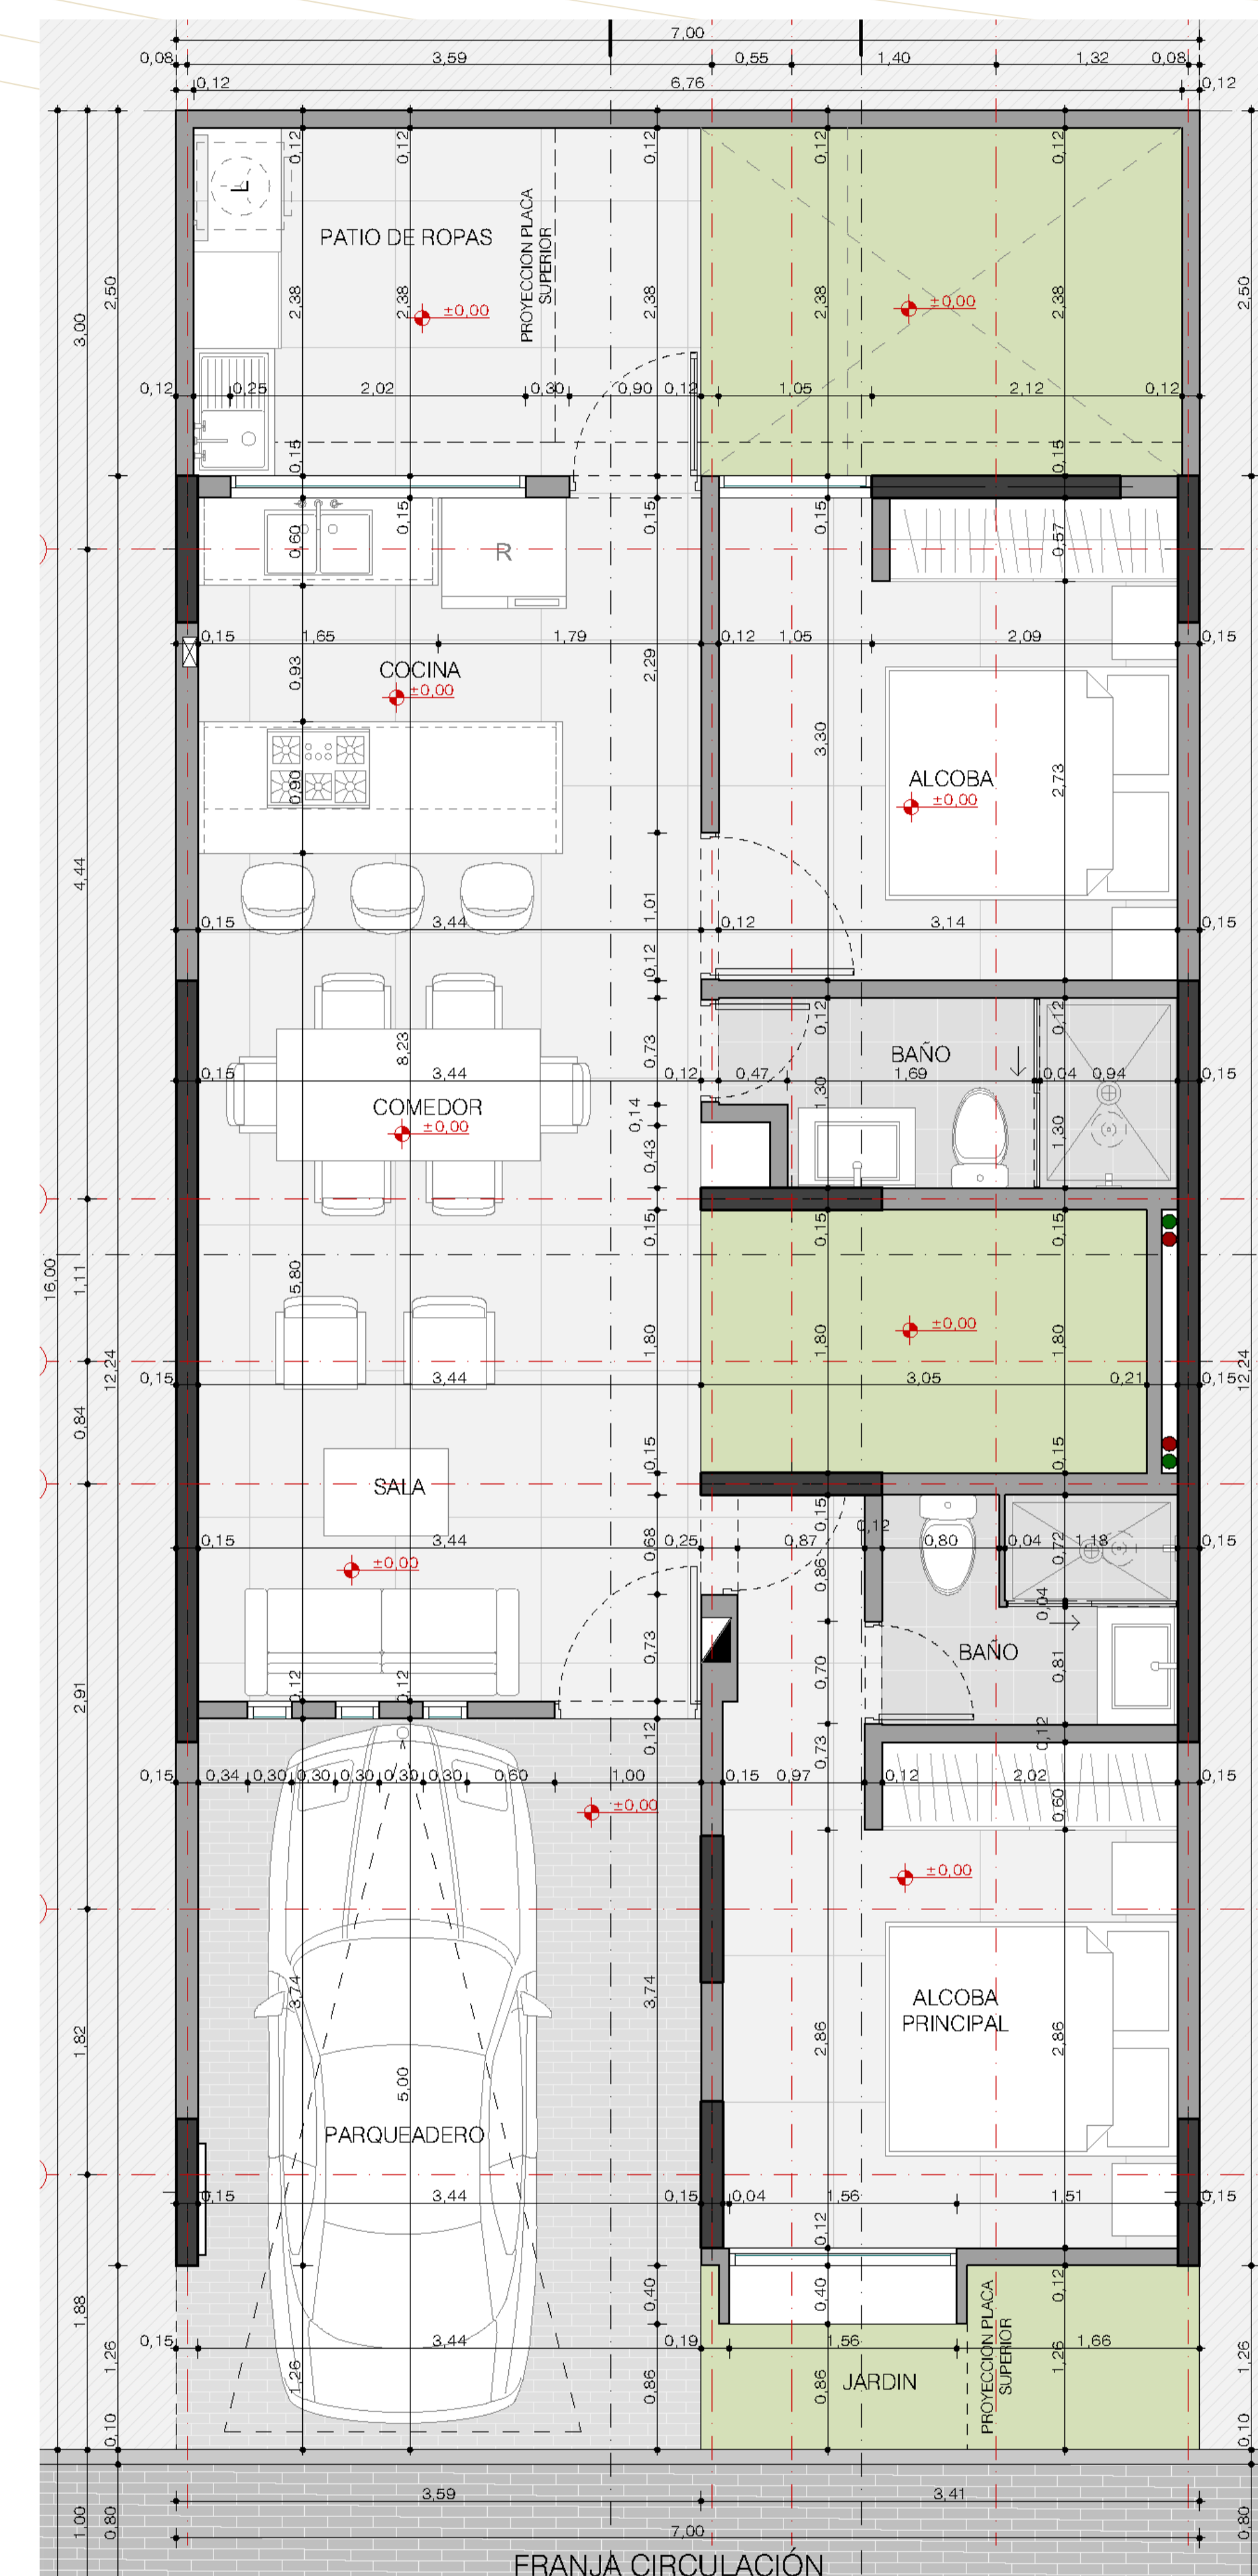

Primer nivel
área 100.24m²

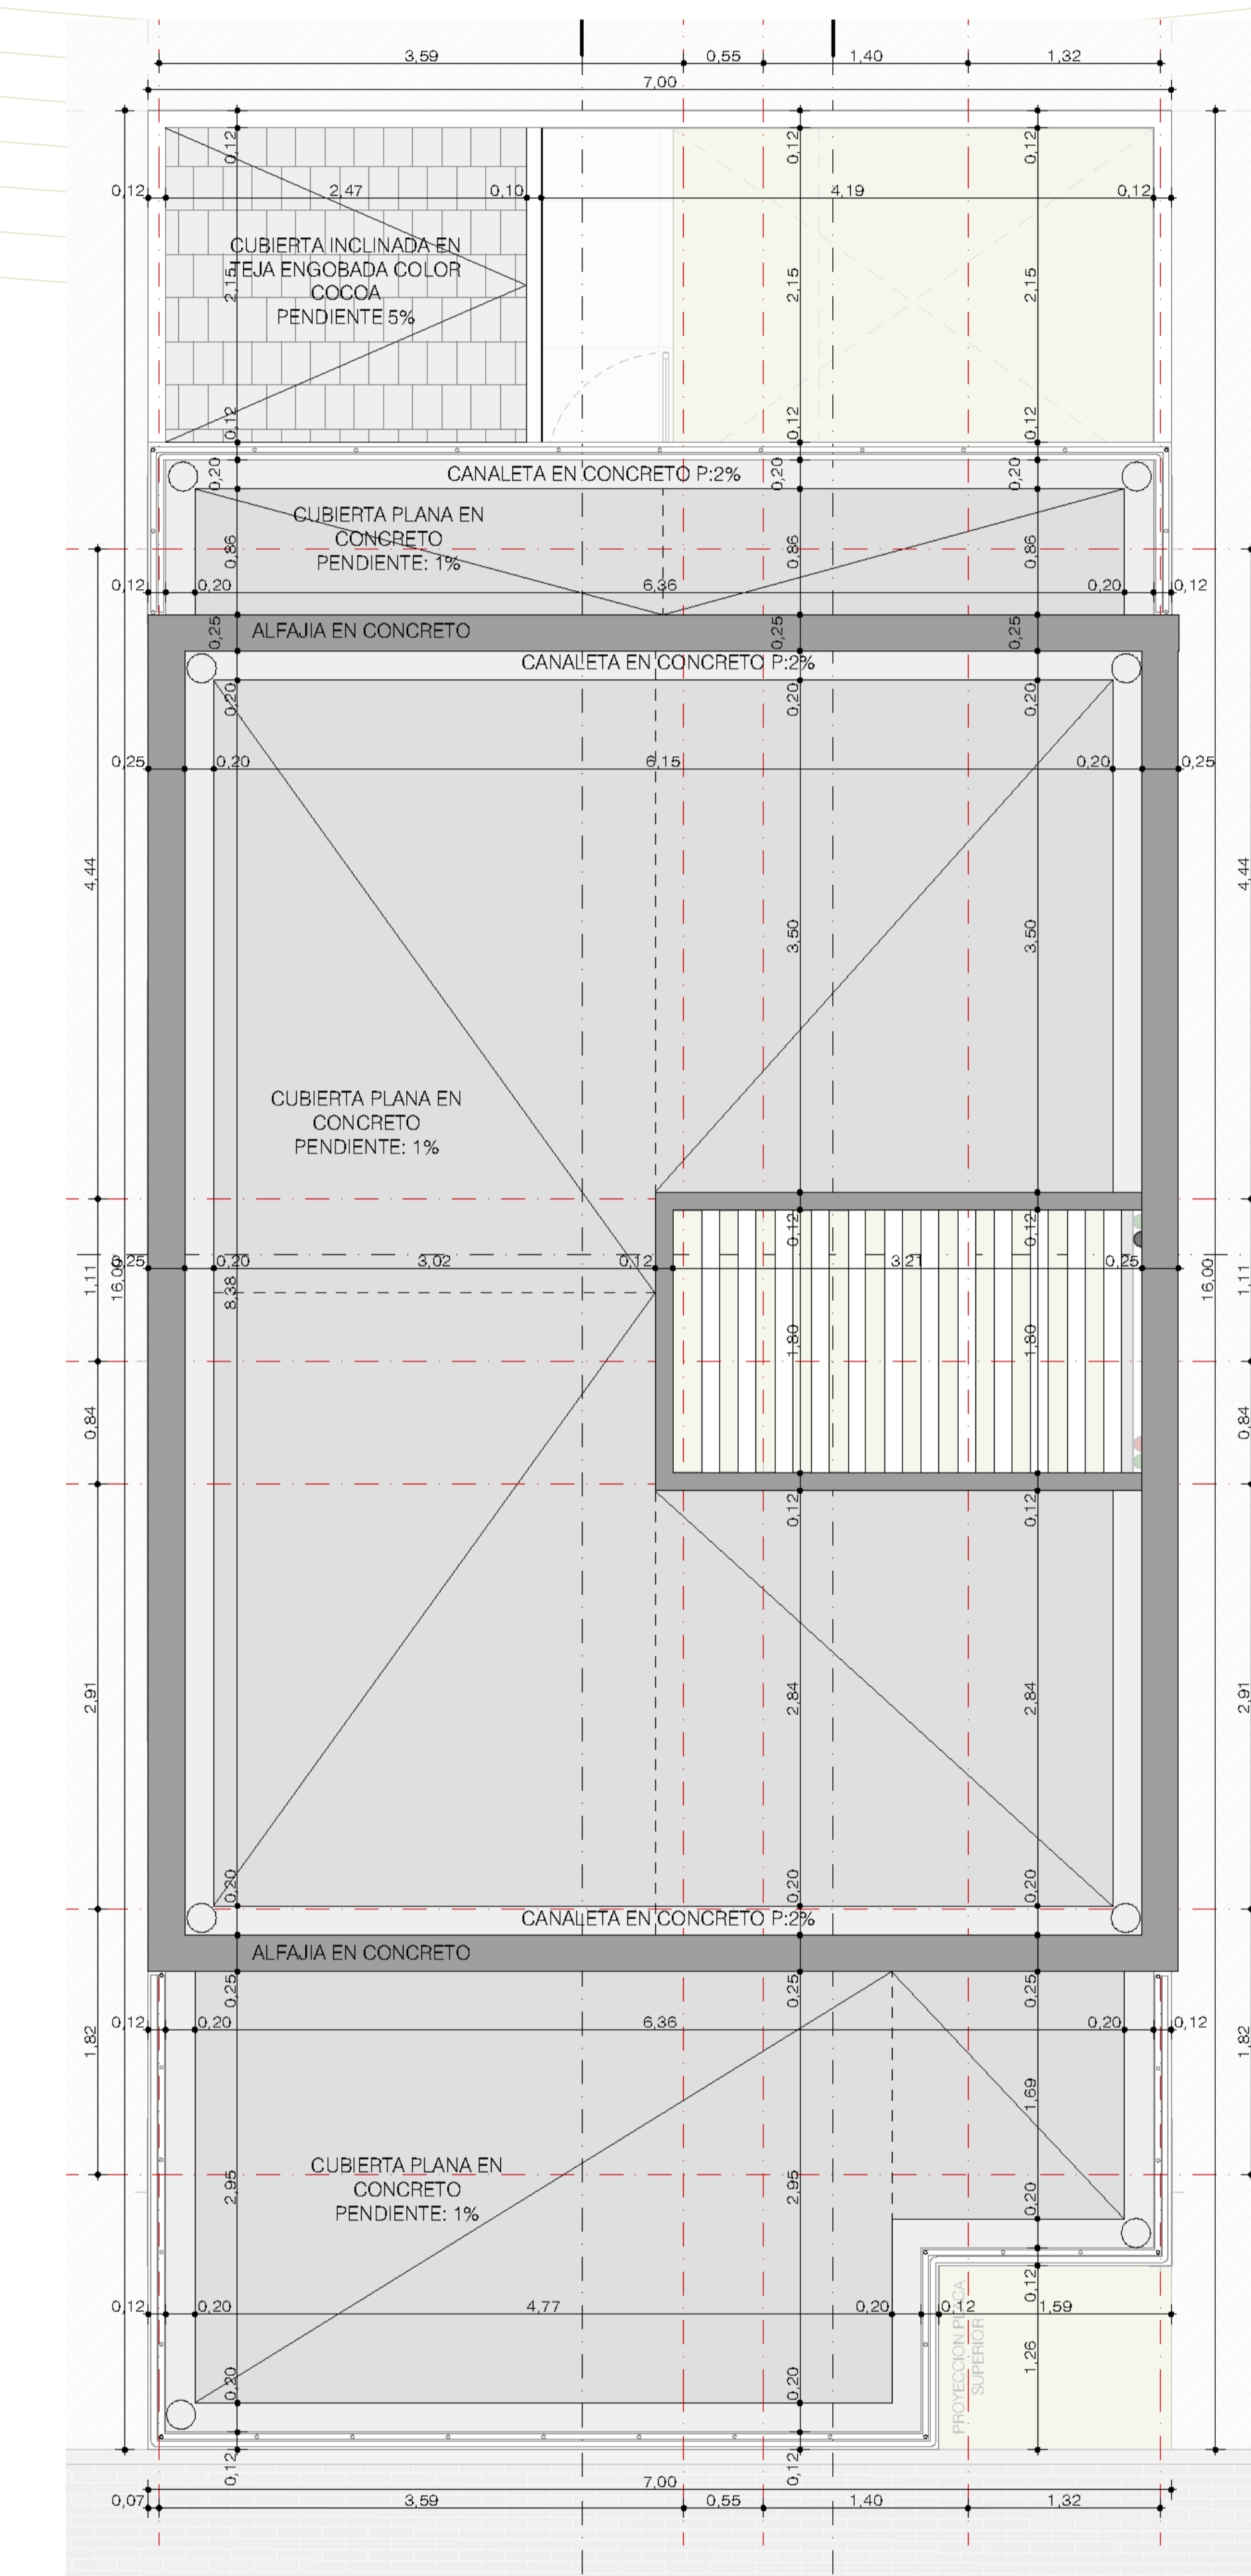

Cubierta