

Casa Tipo 2-1

Las imágenes utilizadas en este material son para efectos de promoción y venta del proyecto en mención y no comprometen a la constructora y/o promotor comercial. Todas las texturas, colores, materiales y otros elementos pueden cambiar sin previo aviso, siempre y cuando no altere en nada la calidad del producto final a entregar. Todo el mobiliario es decorativo y no hace parte en su totalidad del producto final.



Área
137.87 m²



SOGAMOSO
PARK

Casa Tipo 2-1


área 137.87 m²

Las imágenes utilizadas en este material son para efectos de promoción y venta del proyecto en mención y no comprometen a la constructora y/o promotor comercial. Todas las texturas, colores, materiales y otros elementos pueden cambiar sin previo aviso, siempre y cuando no altere en nada la calidad del producto final a entregar. Todo el mobiliario es decorativo y no hace parte en su totalidad del producto final.




SOGAMOSO
PARK


- Hall de acceso
- Comedor 6 puestos integrado con cocina tipo península con barra auxiliar de 3 puestos.
- Sala principal
- Baño social.
- Zona de servicio.
- Jardín interior completo.
- Habitación principal con amplio walk-in closet y baño privado
- Habitación auxiliar 1 con closet.
- Habitación auxiliar 2 con closet.
- Baño auxiliar completo para habitaciones 1 y 2.
- Estudio.
- 1 parqueadero cubierto
- Antejardín.

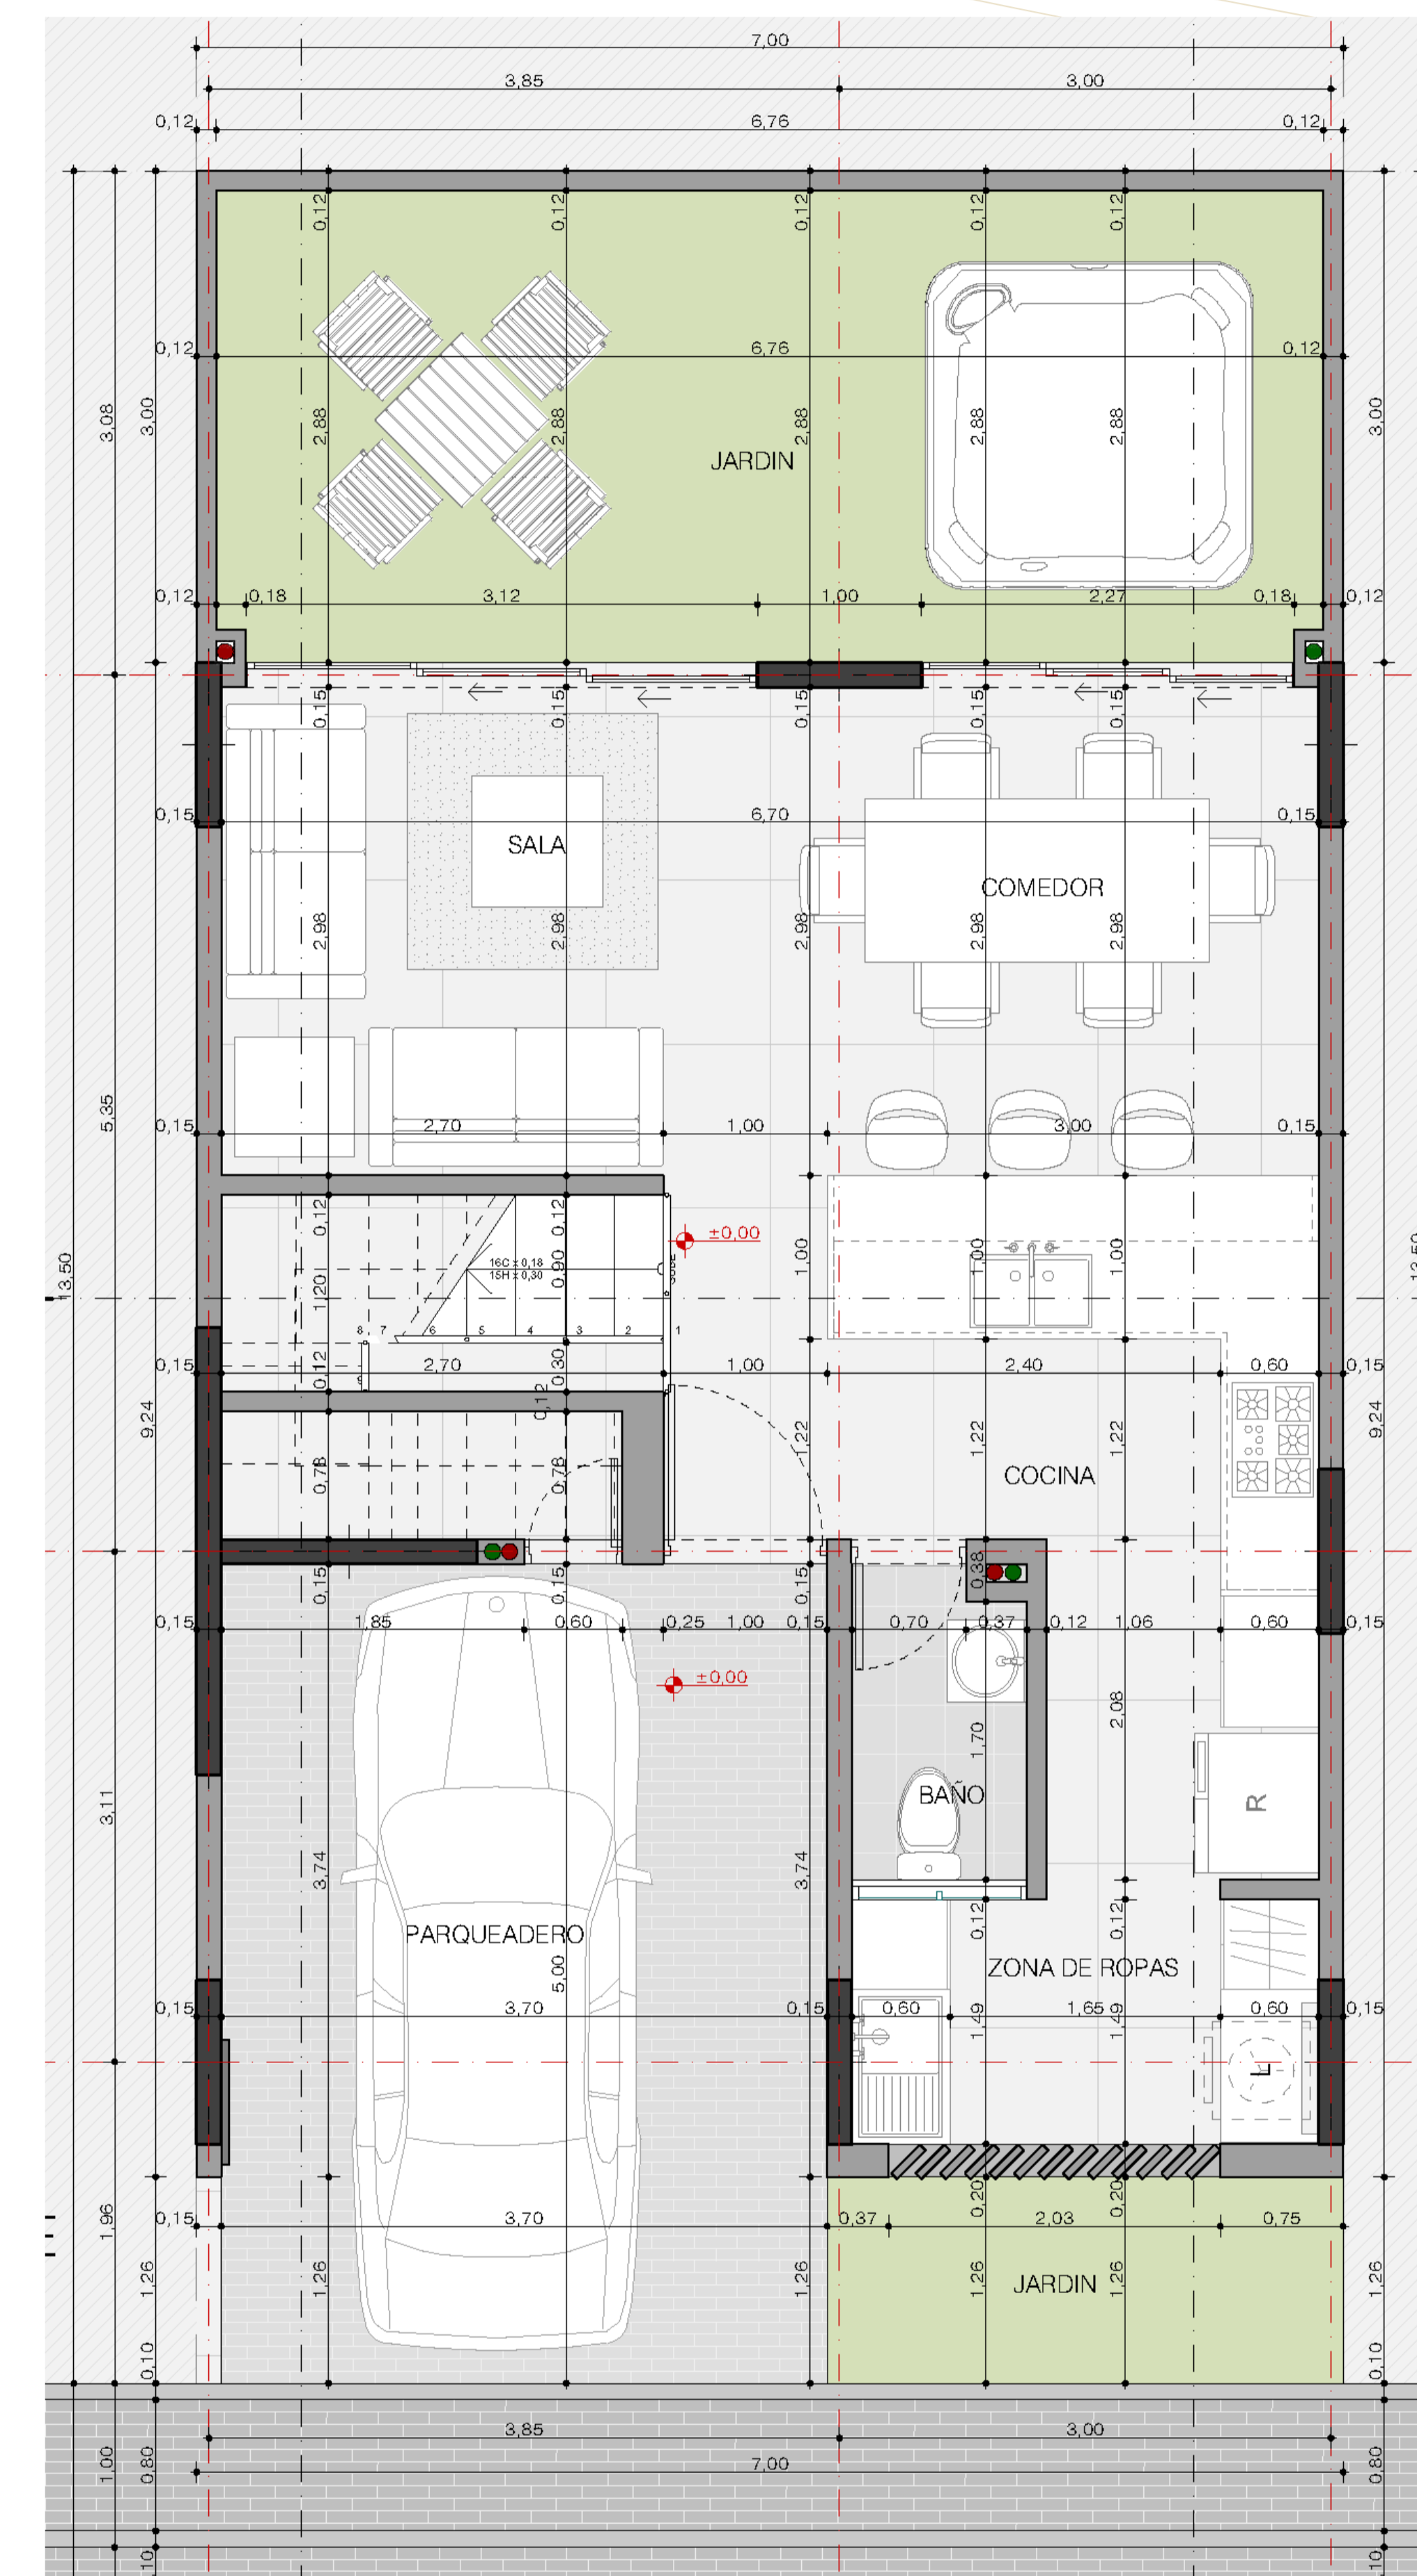

Primer nivel
área 72.55m²

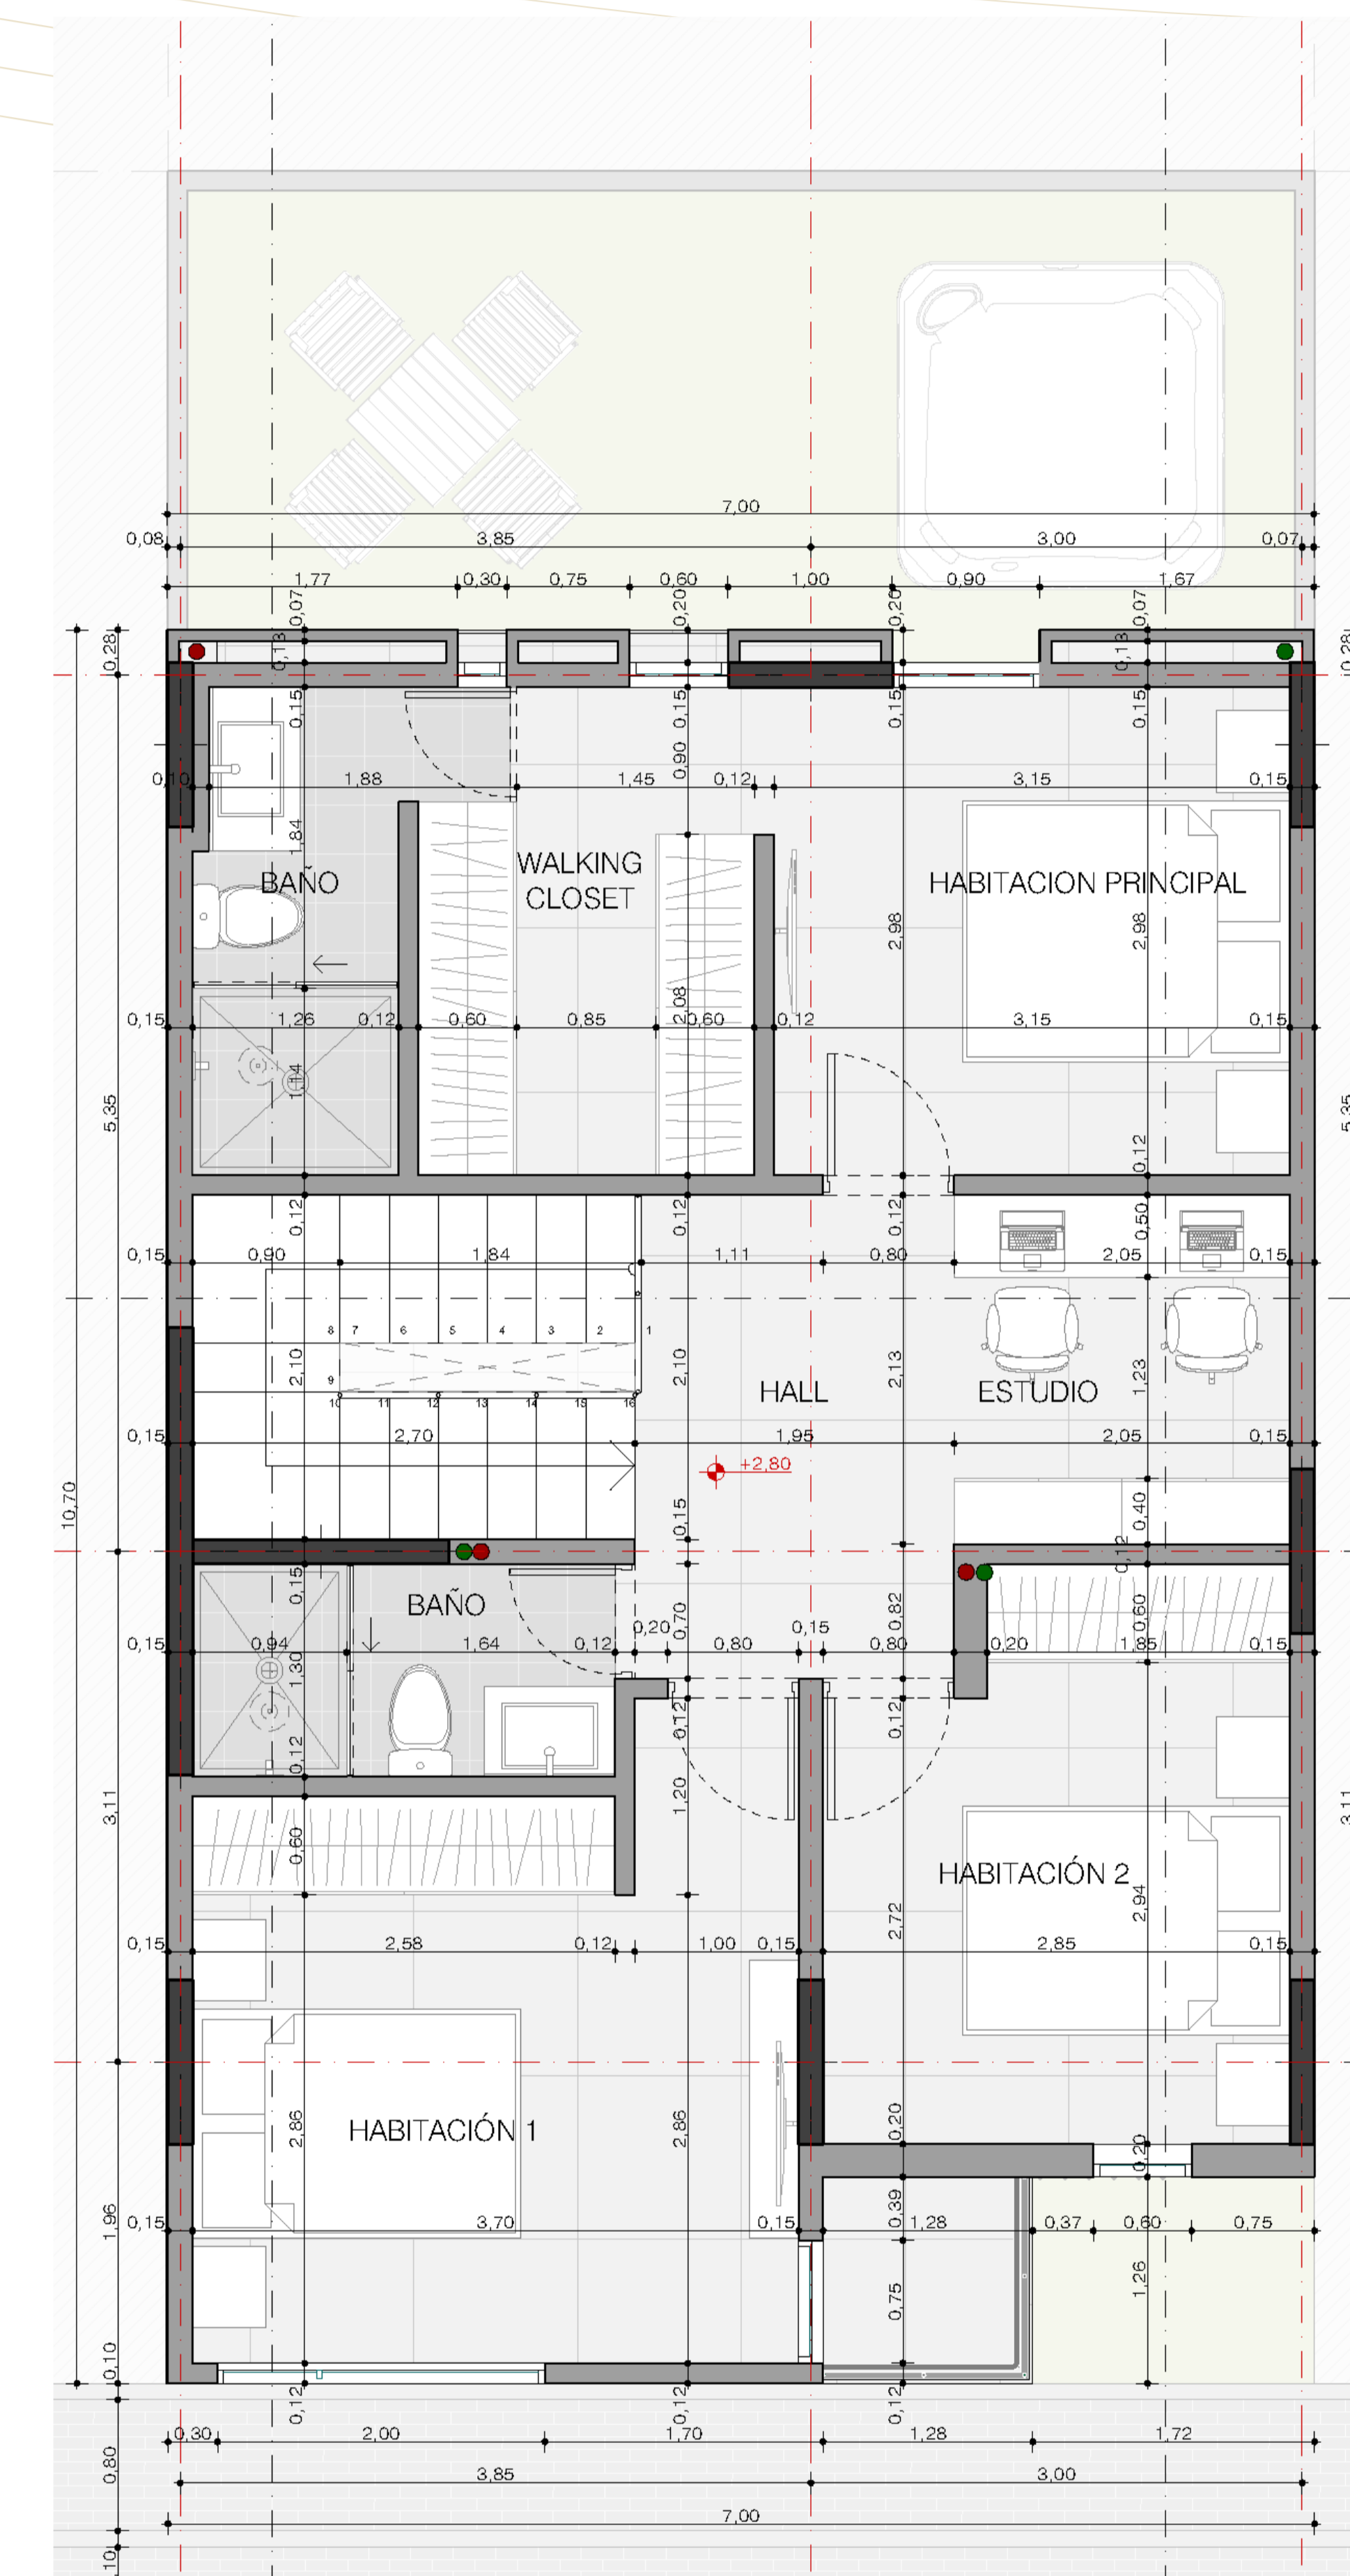

Segundo Nivel
área 65.32m²

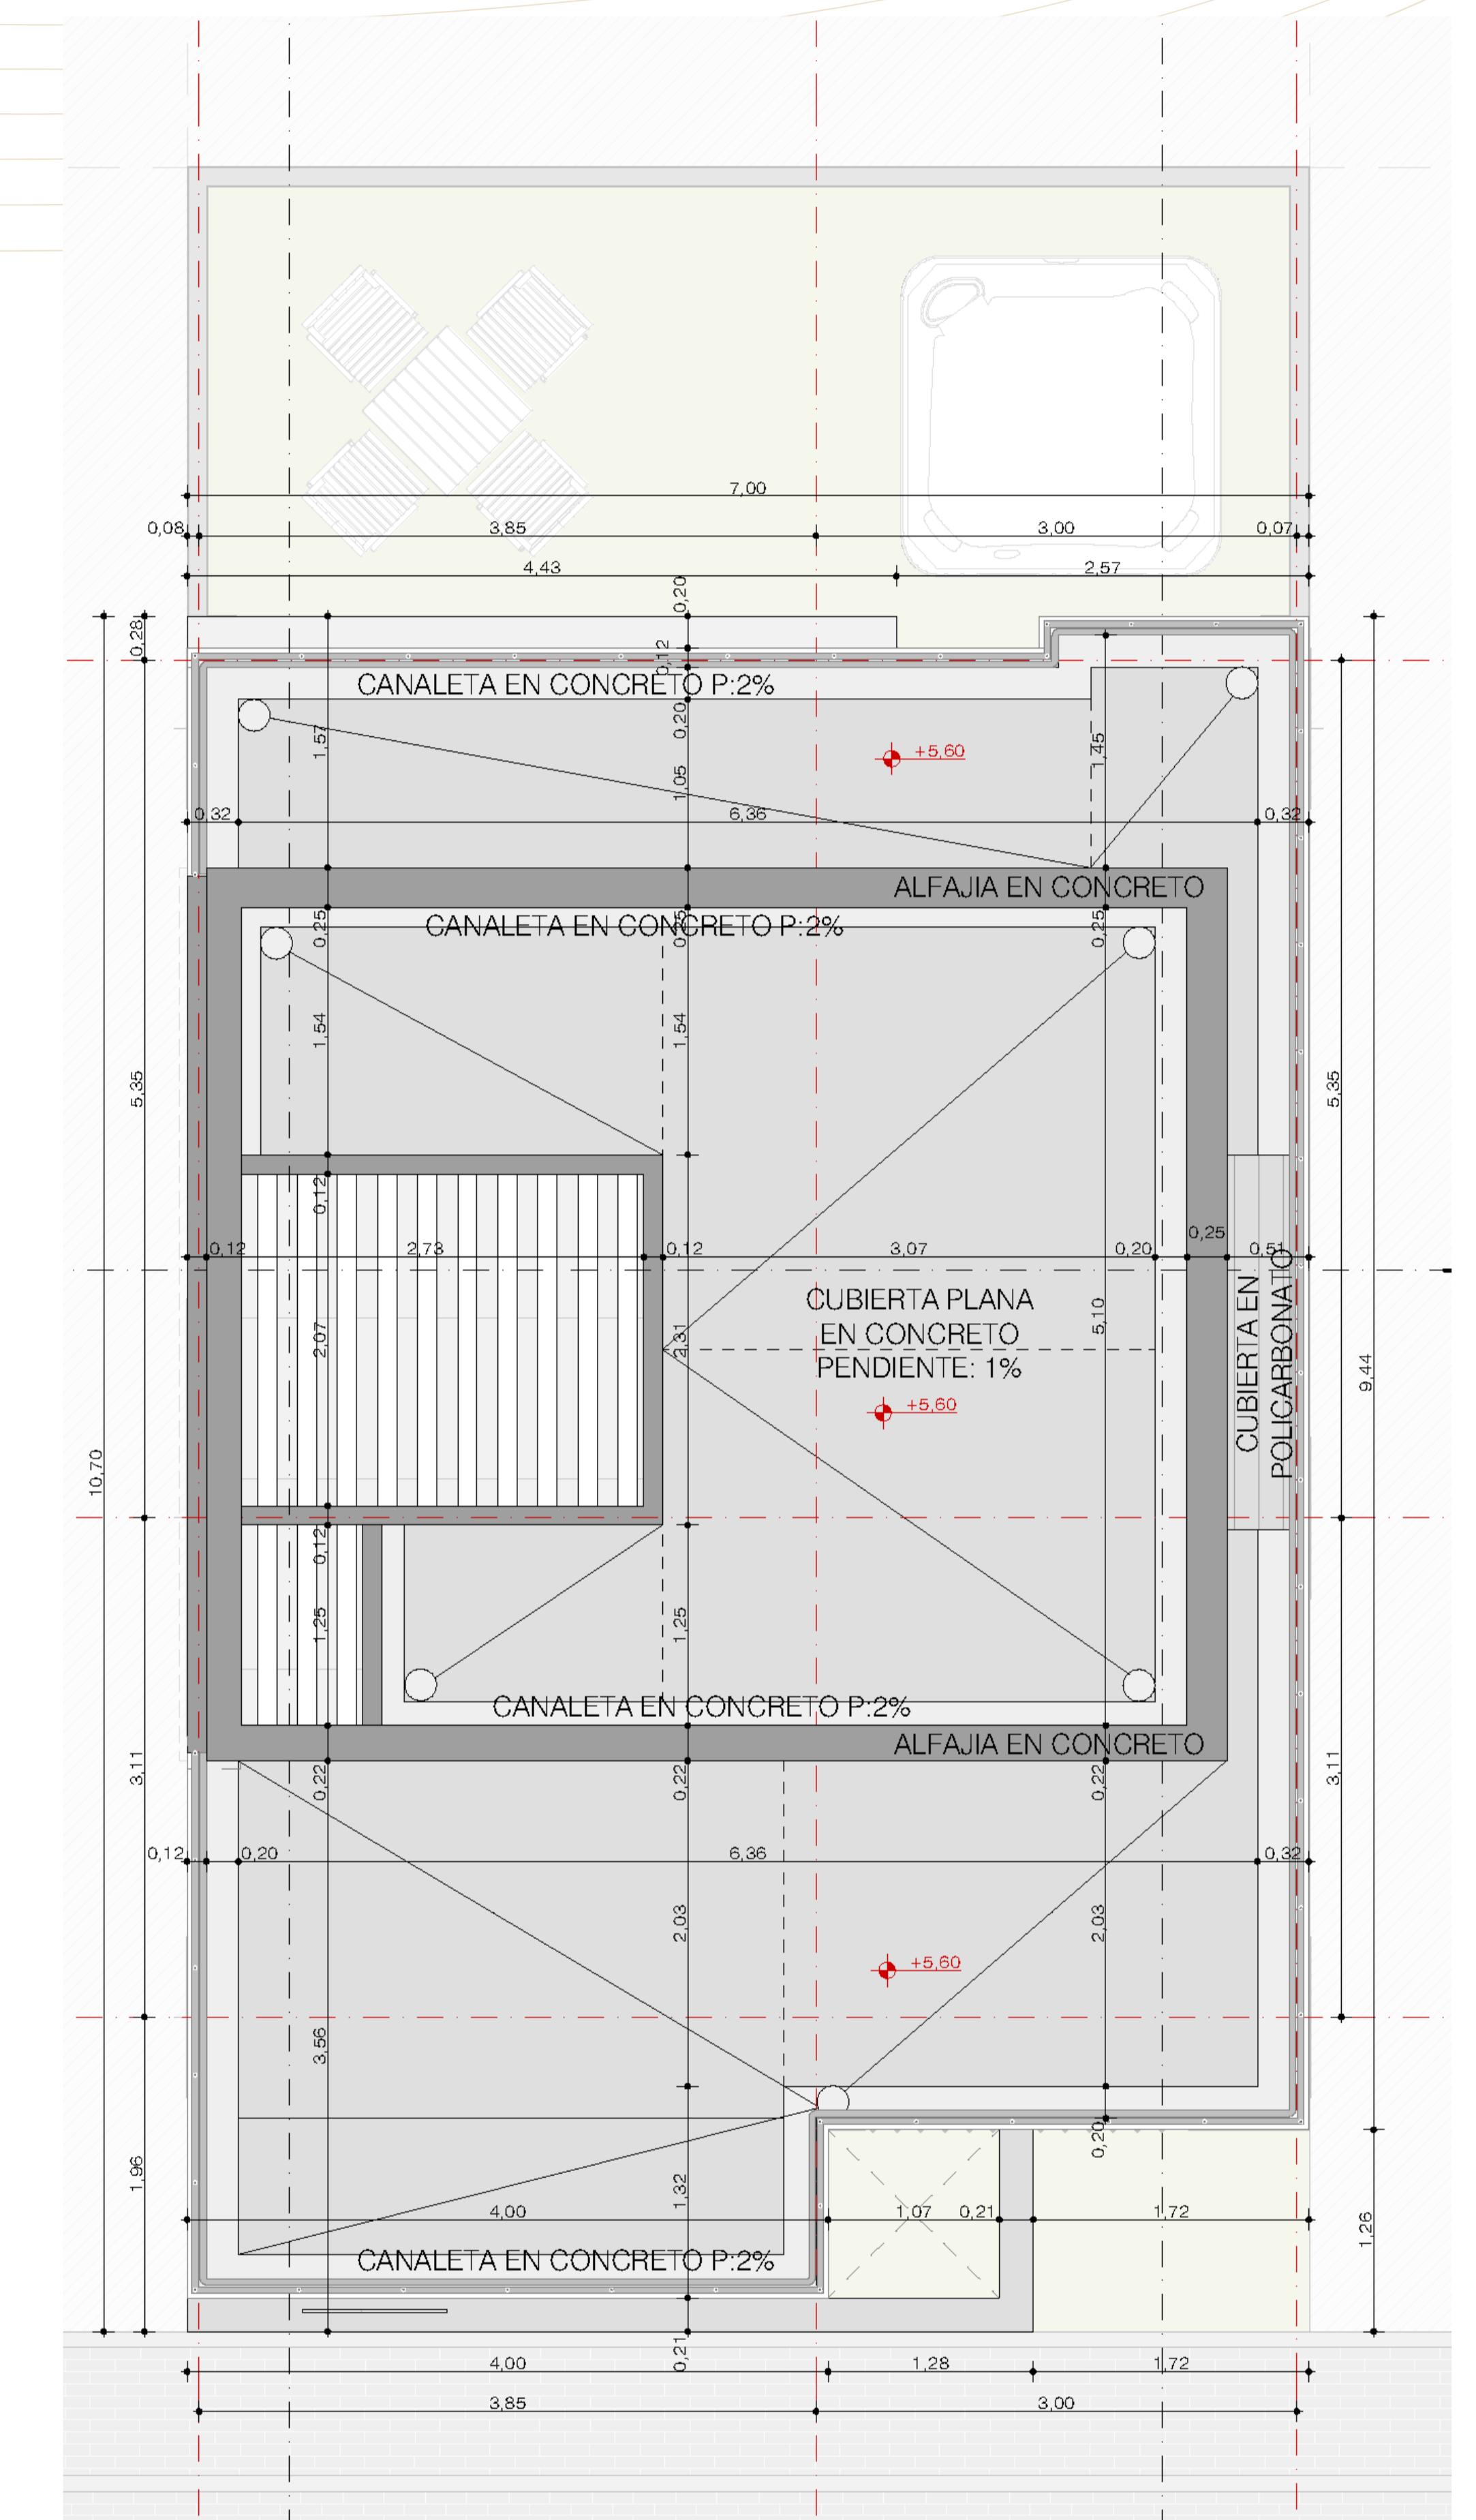

Cubierta