

Casa Tipo 2-5 solo para lotes esquineros



área 175.73m²

Las imágenes utilizadas en este material son para efectos de promoción y venta del proyecto en mención y no comprometen a la constructora y/o promotor comercial. Todas las texturas, colores, materiales y otros elementos pueden cambiar sin previo aviso, siempre y cuando no altere en nada la calidad del producto final a entregar. Todo el mobiliario es decorativo y no hace parte en su totalidad del producto final.



SOGAMOSO
PARK

Casa Tipo 2-5 solo para lotes esquineros


área 175.73 m²

Las imágenes utilizadas en este material son para efectos de promoción y venta del proyecto en mención y no comprometen a la constructora y/o promotor comercial. Todas las texturas, colores, materiales y otros elementos pueden cambiar sin previo aviso, siempre y cuando no altere en nada la calidad del producto final a entregar. Todo el mobiliario es decorativo y no hace parte en su totalidad del producto final.



SOGAMOSO
PARK


- Hall de acceso
- Comedor 6 puestos integrado con cocina tipo península con barra auxiliar de 3 puestos.
- Sala principal
- Baño social.
- Zona de servicio.
- Jardín interior completo
- Jardín interior completo
- Habitación principal con amplio walk - in closet y baño privado.
- Habitación auxiliar 1 con closet.
- Habitación auxiliar 2 con closet.
- Baño auxiliar completo para habitaciones 1 y 2.
- Estudio.
- Terraza, baño auxiliar completo y espacio para gimnasio.
- 1 Parqueadero cubierto.
- Antejardín.

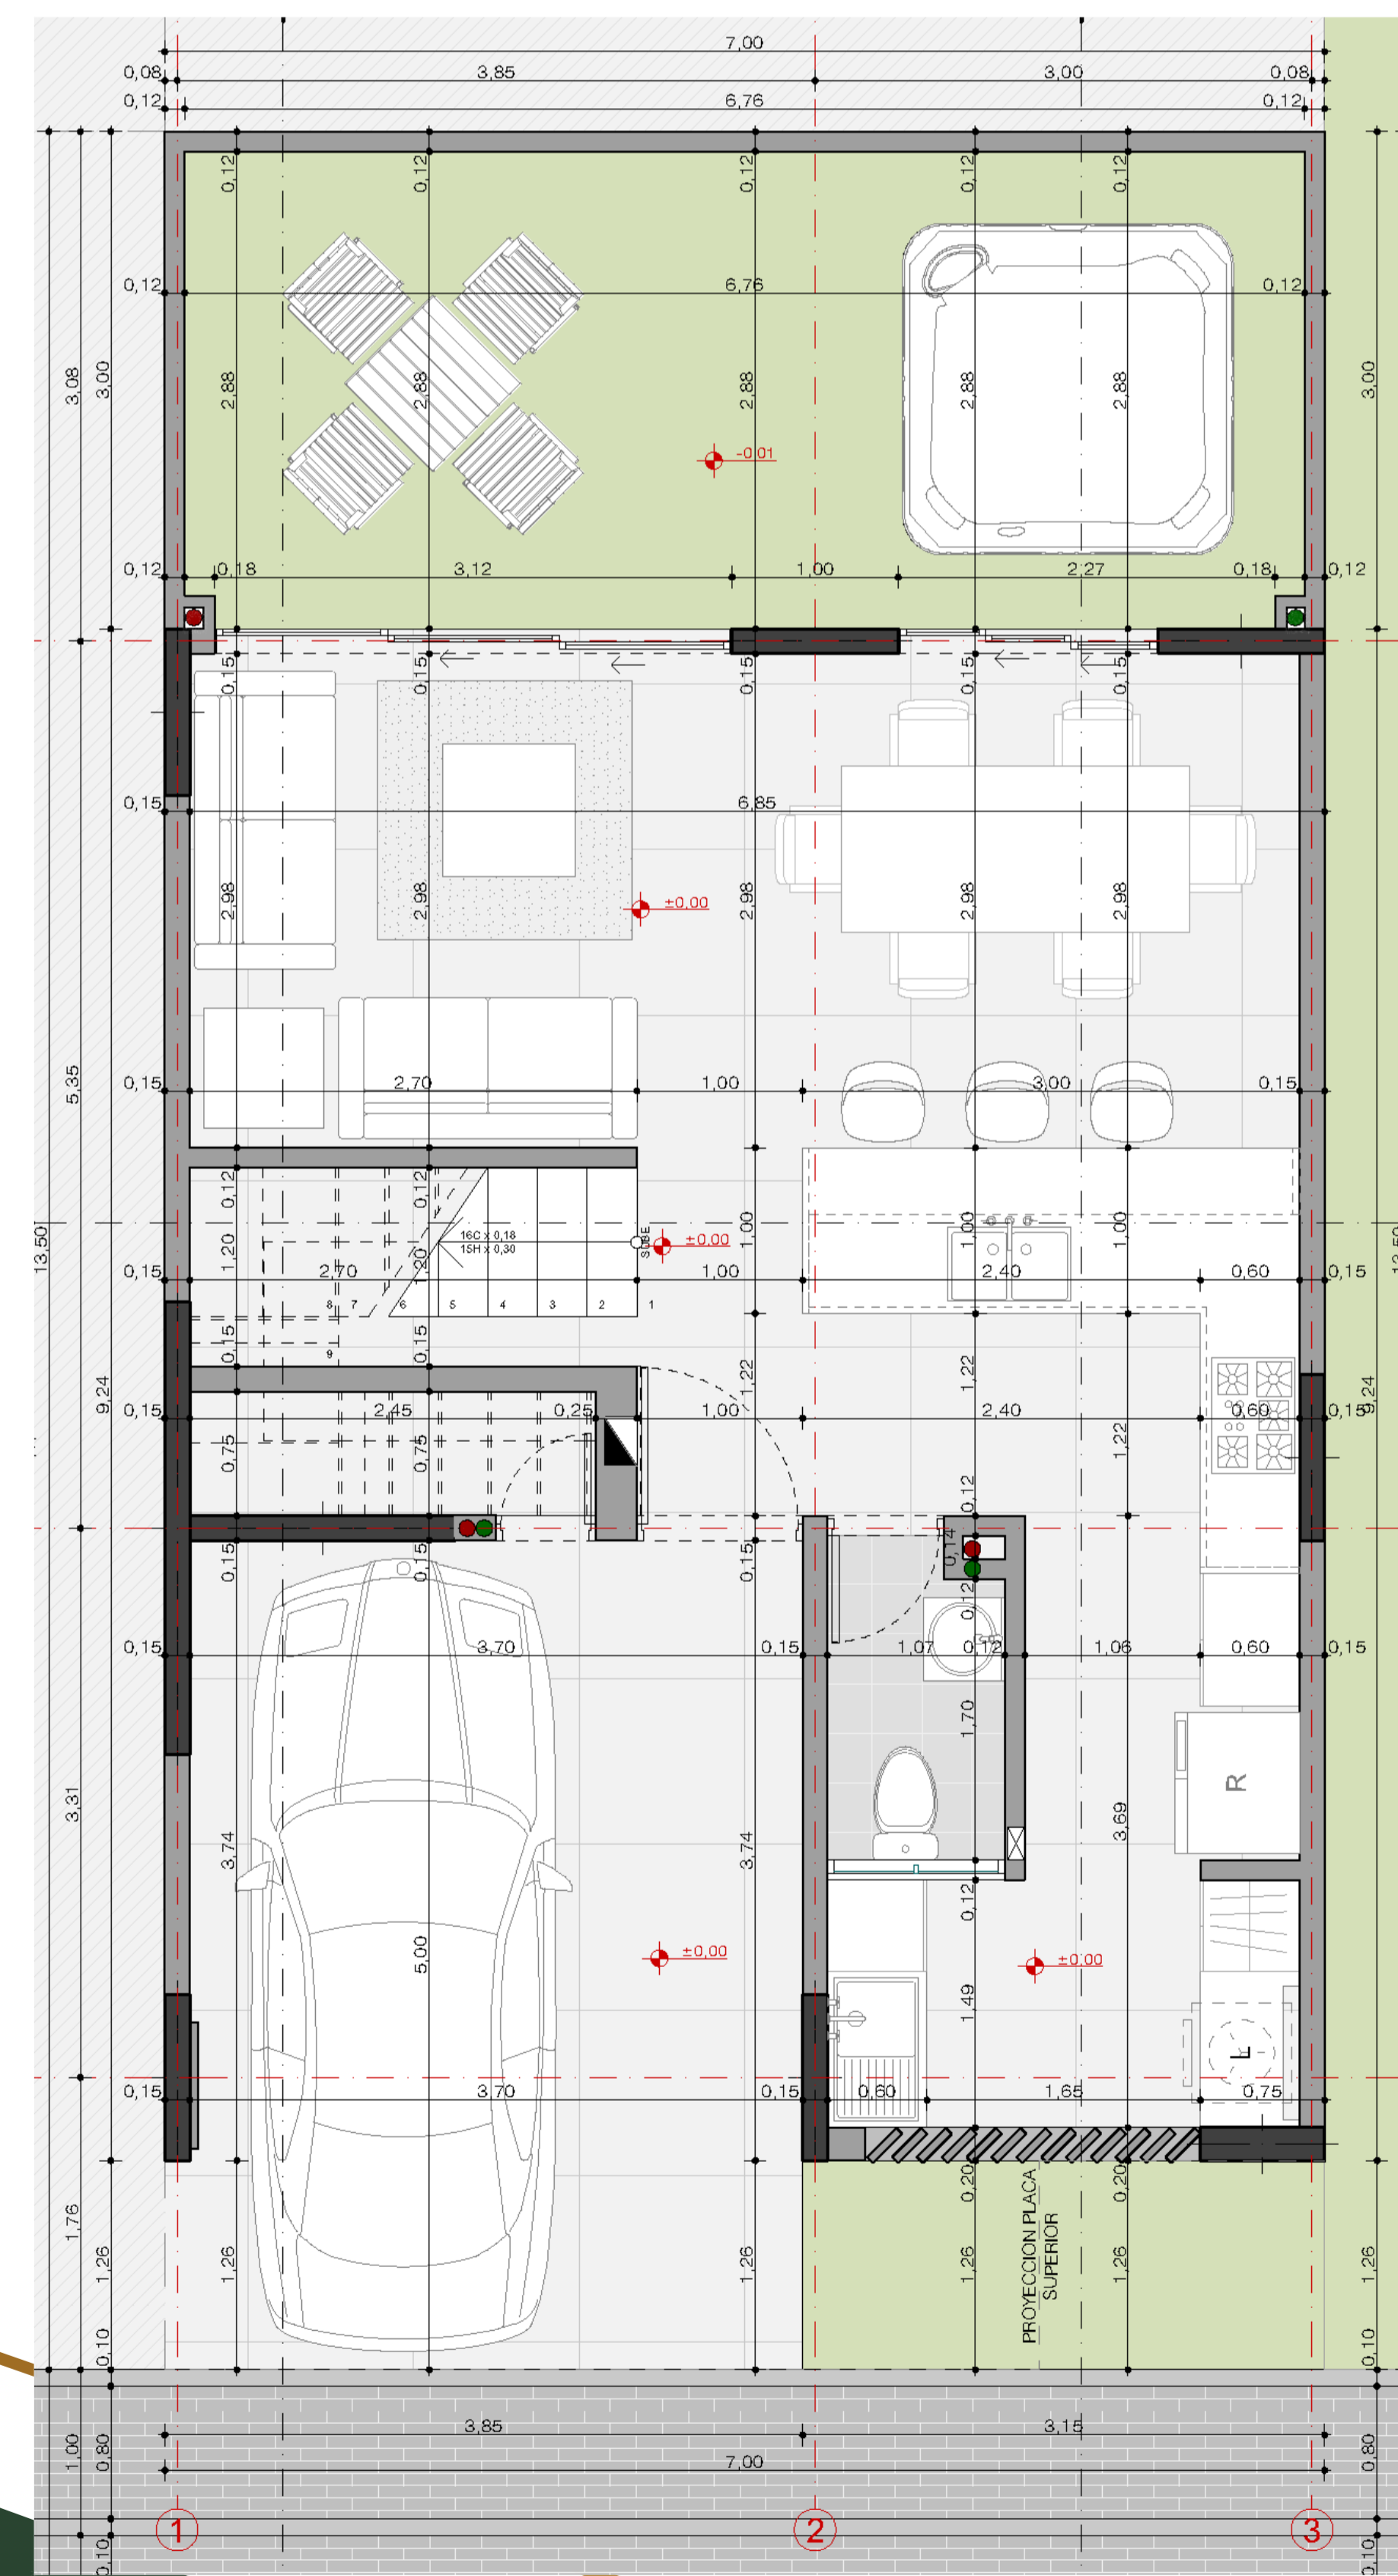


Primer nivel
área 72.55 m²



Segundo Nivel
área 69.59 m²

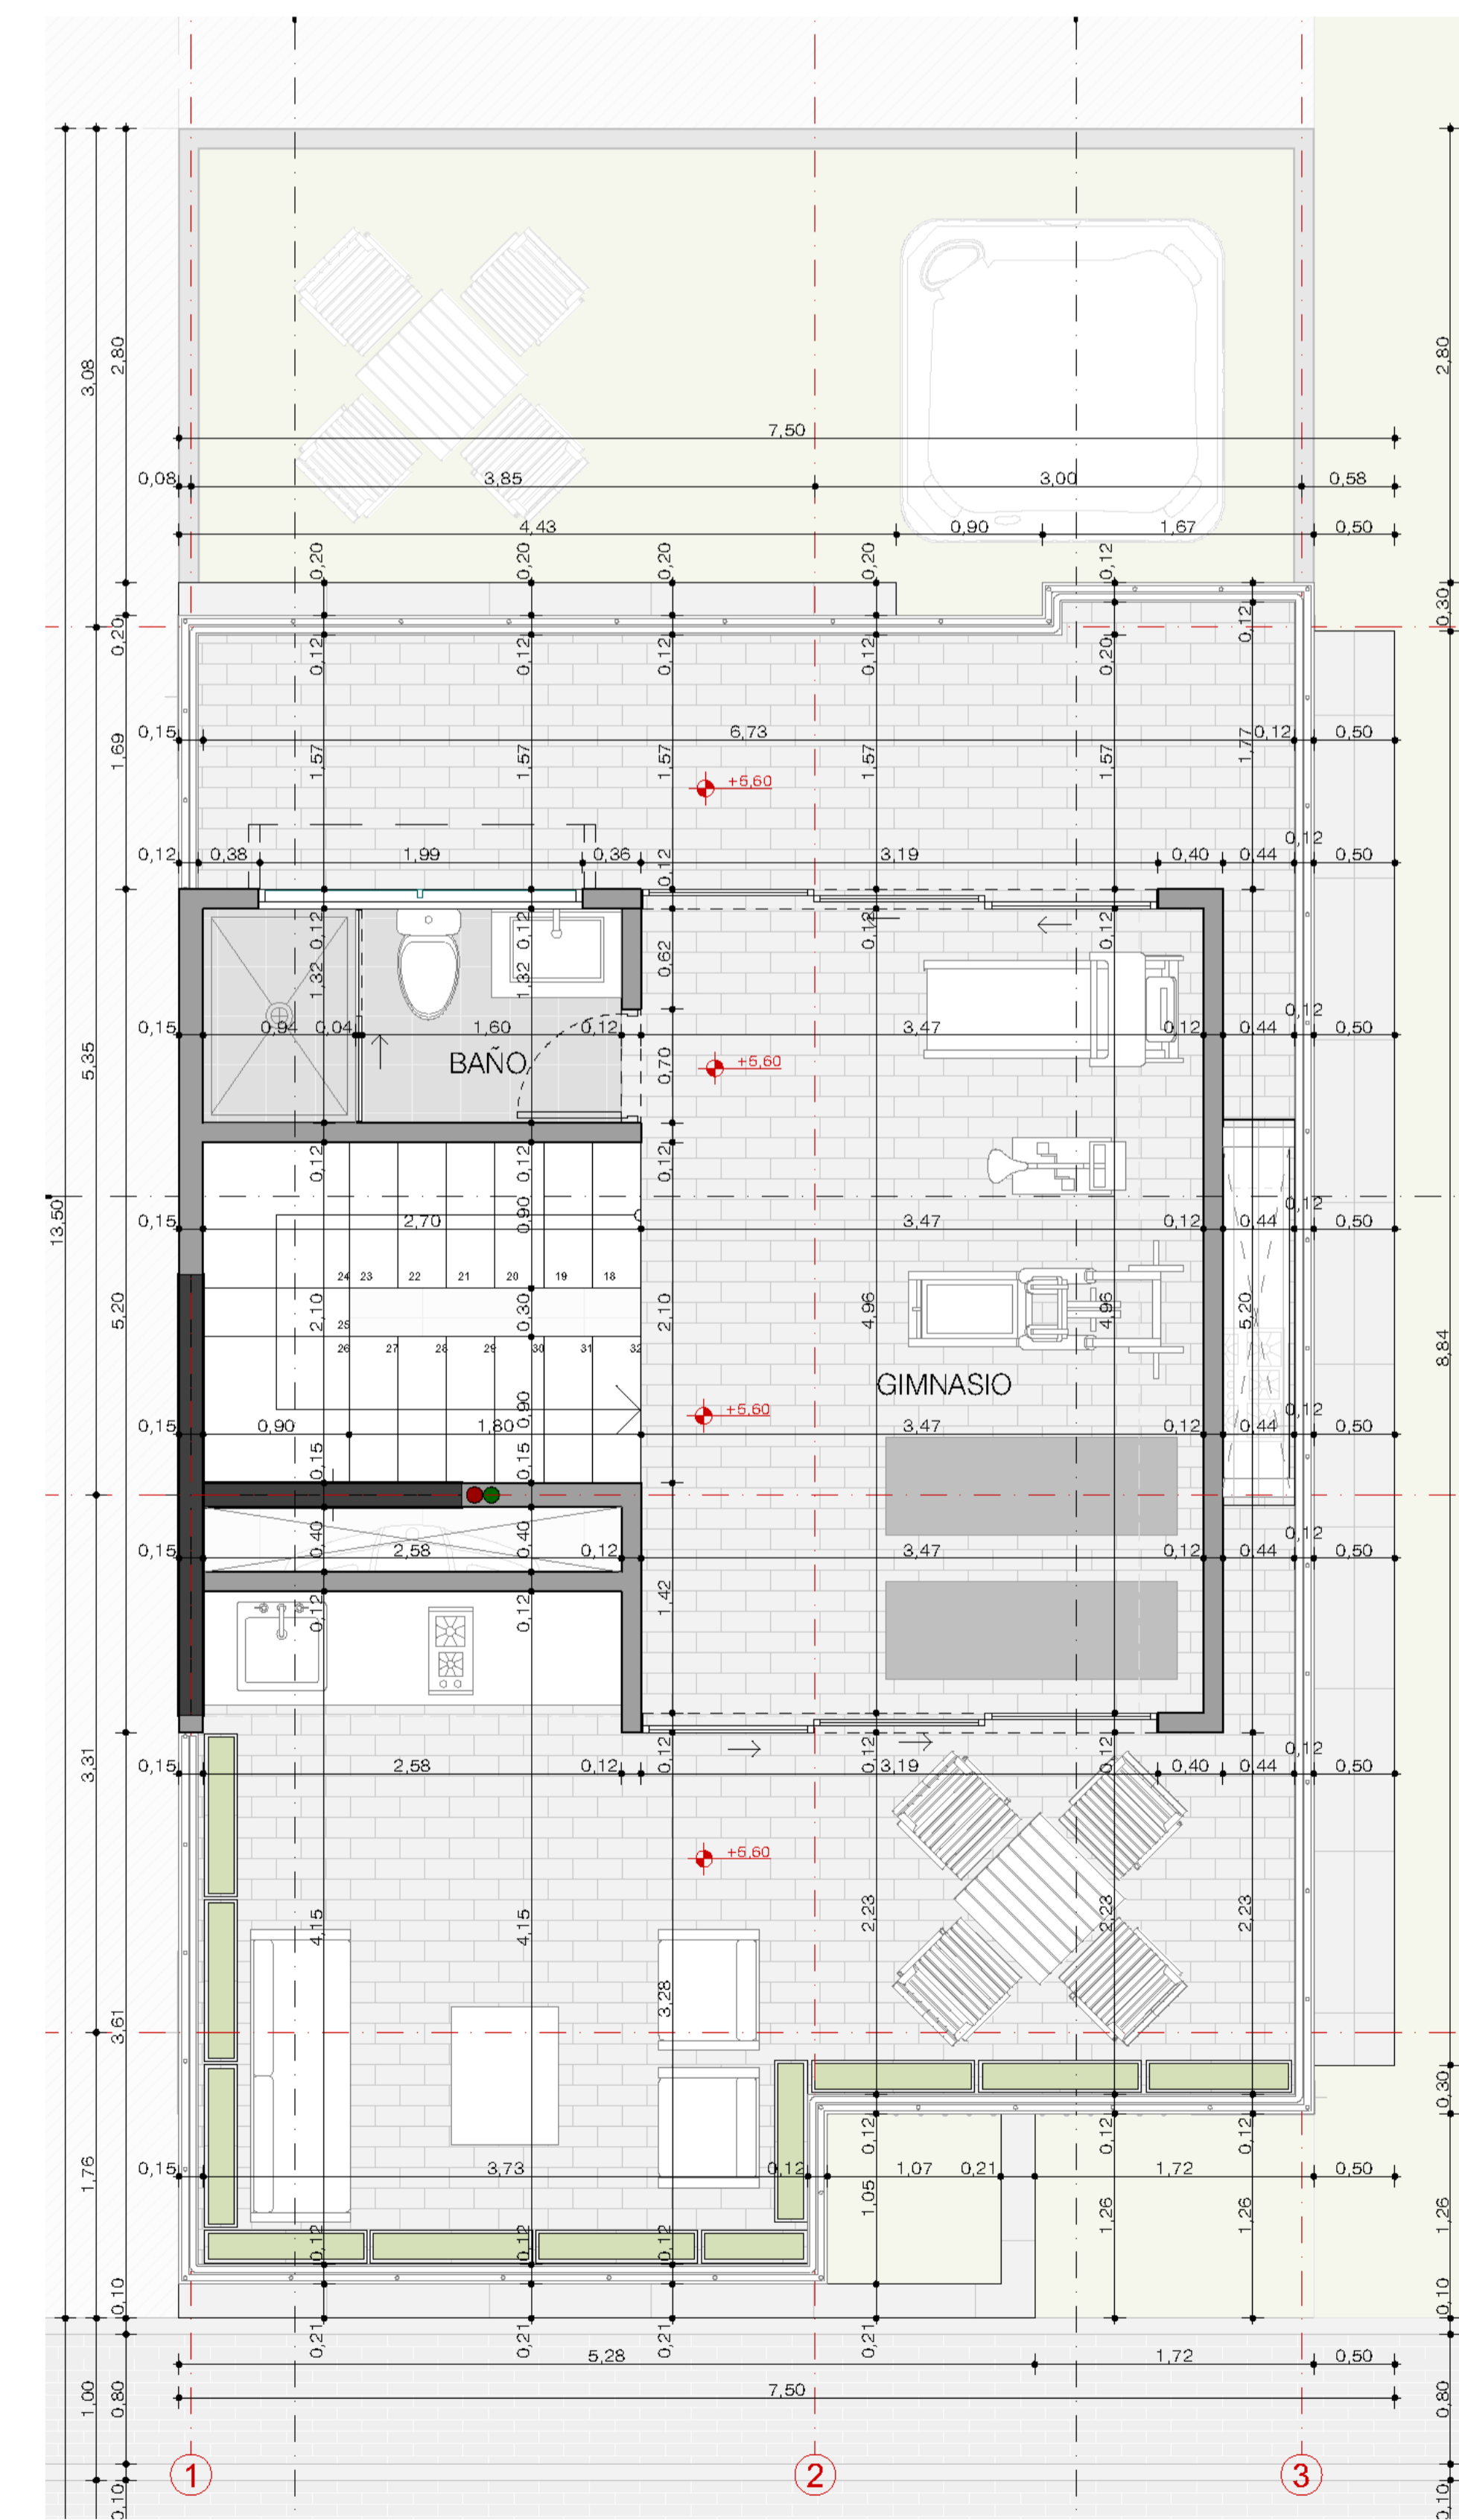

Atillo
área 33.49 m²

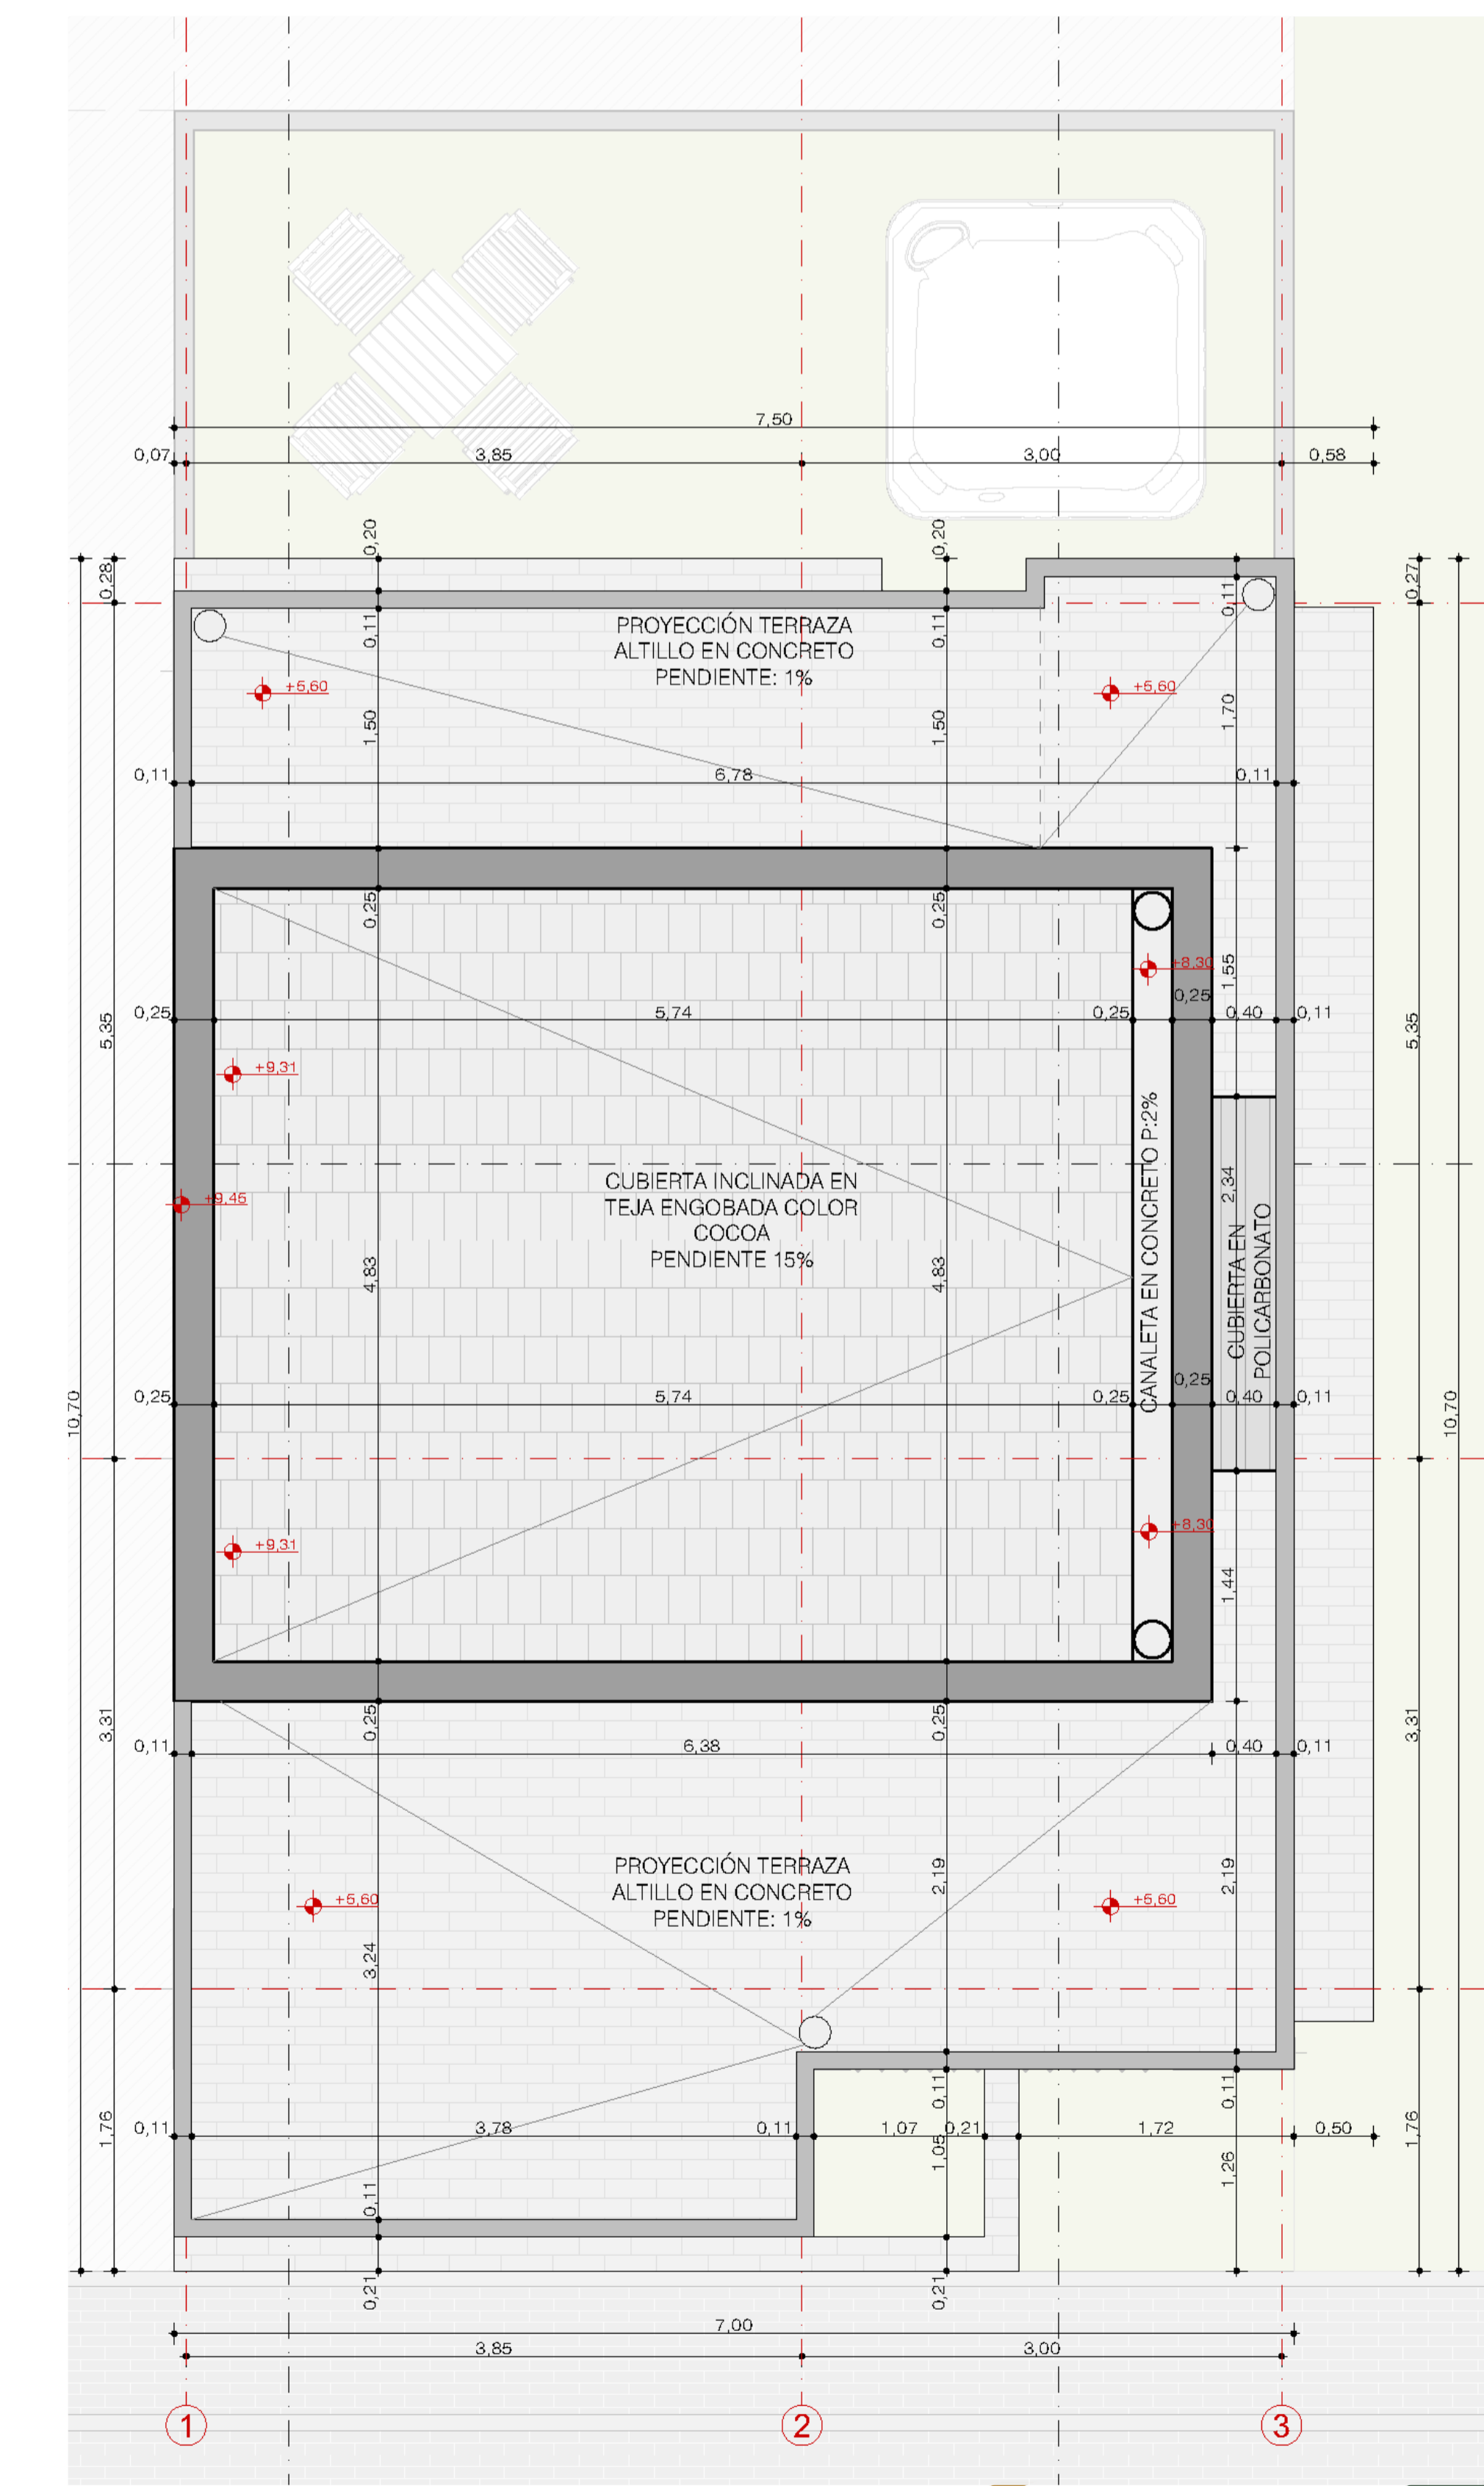

Cubierta